

Agenzia del Territorio
CATASTO FABBRICATI
Ufficio provinciale di
Trieste

Dichiarazione protocollo n. TS0165243 del 15/12/2011
Planimetria di u.i.v. in Comune di Duino Aurisina
Aurisina
civ. SN

Identificativa Catastali:
Sezione: A
Foglio: 5
Particella: 1207/11
Subalterno: 1

Compilata da:
Somavilla Fabio
Iscritto all'albo:
Geometri
Prov. Trieste
N. 902

PIANTA PIANO TERRA


p.c.n. 1207/10



p.c.n. 1202/2

PIANTA PRIMO PIANO

p.c.n. 1207/12

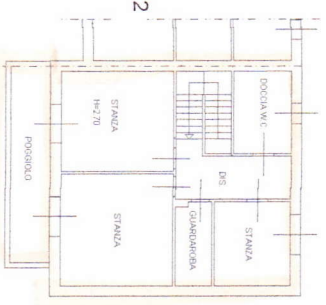

ORIENTAMENTO



Agenzia del Territorio
CATASTO FABBRICATI
Ufficio Provinciale di
Trieste

Dichiarazione protocollo n. TS0165243 del 15/12/2011

Planimetria di u.i.u. in Comune di Duino Aurisina

Aurisina

civ. SN

Identificativi Catastali:

Sezione: A

Foglio: 5

Particella: 1207/11

Subalterno: 2

Compilata da:
Sommavilla Fabio

Iscritto all'albo:
Geometri


Prov. Trieste

N. 902


Scheda n. 1

Scala 1:100

PIANTA PIANO TERRA

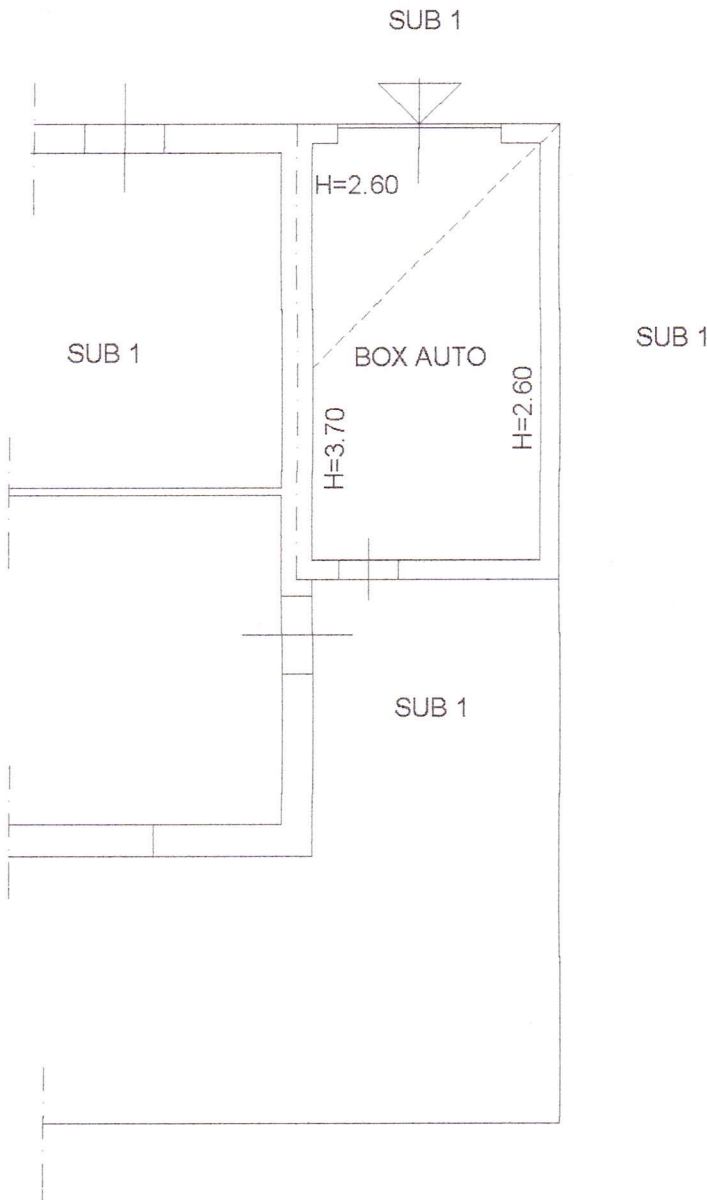

ORIENTAMENTO

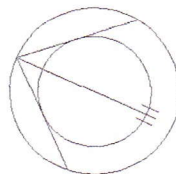

Ultima planimetria in atti

Data: 16/01/2025 - n. T324846 - Richiedente: STRNDR89D24F356Y

Totale schede: 1 - Formato di acquisizione: A4(210x297) - Formato stampa richiesto: A4(210x297)