

Agenzia delle Entrate
CATASTO FABBRICATI
Ufficio Provinciale di
Trieste

Dichiarazione protocollo n. TS0077341 del 02/10/2014

Planimetria di u.i.u. in Comune di Duino Aurisina

Frazione Vill. Del Pescatore/ribisko N

civ. 48

Identificativi Catastali:

Sezione: B
Foglio: 1
Particella: 104/3
Subalterno: 41

Compilata da:
Kovacic Kristjan

Iscritto all'albo:
Geometri


Prov. Trieste

N. 1103

Scheda n. 2 Scala 1:100

PIANTA PRIMO PIANO

H=2.70

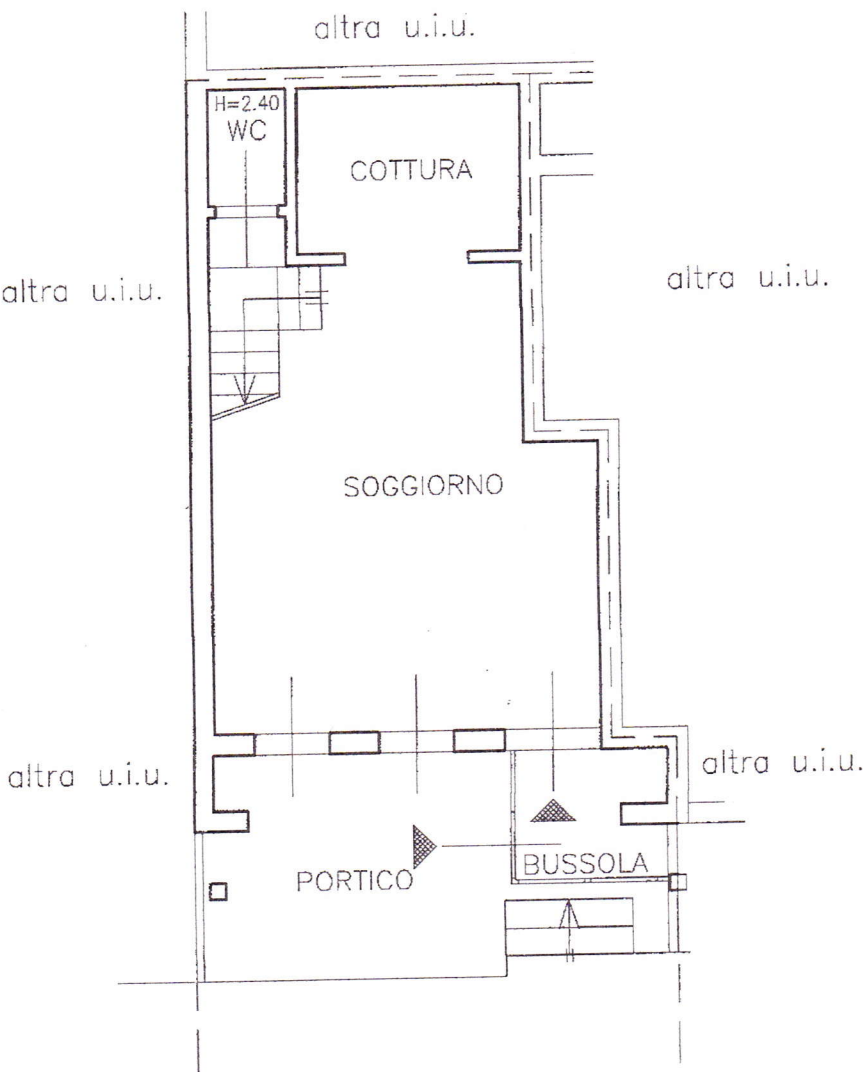

Ultima planimetria in atti

Data: 21/10/2025 - n. T112042 - Richiedente: STRNDR89D24F356Y

Totale schede: 3 - Formato di acquisizione: A4(210x297) - Formato stampa richiesto: A4(210x297)

Catasto dei Fabbricati - Situazione al 21/10/2025 - Comune di DUINO-AURISINA(D383) - < Sez. urbana B - Foglio 1 - Particella 104/3 - Subalterno 41 >
FRAZIONE VII 1 DEL PESCATORE/RIBISKO NASCI IF n 48 Piano T.1 - 2

Agenzia delle Entrate
CATASTO FABBRICATI
Ufficio Provinciale di
Trieste

Dichiarazione protocollo n. TS0077341 del 02/10/2014

Planimetria di u.i.u. in Comune di Duino Aurisina

Frazione Vill. Del Pescatore/ribisko N

civ. 48

Identificativi Catastali:

Sezione: B

Foglio: 1

Particella: 104/3

Subalterno: 41

Compilata da:
Kovacic Kristjan

Iscritto all'albo:
Geometri

Prov. Trieste


N. 1103

Scheda n. 3

Scala 1:100

PIANTA SECONDO PIANO

H=2.70

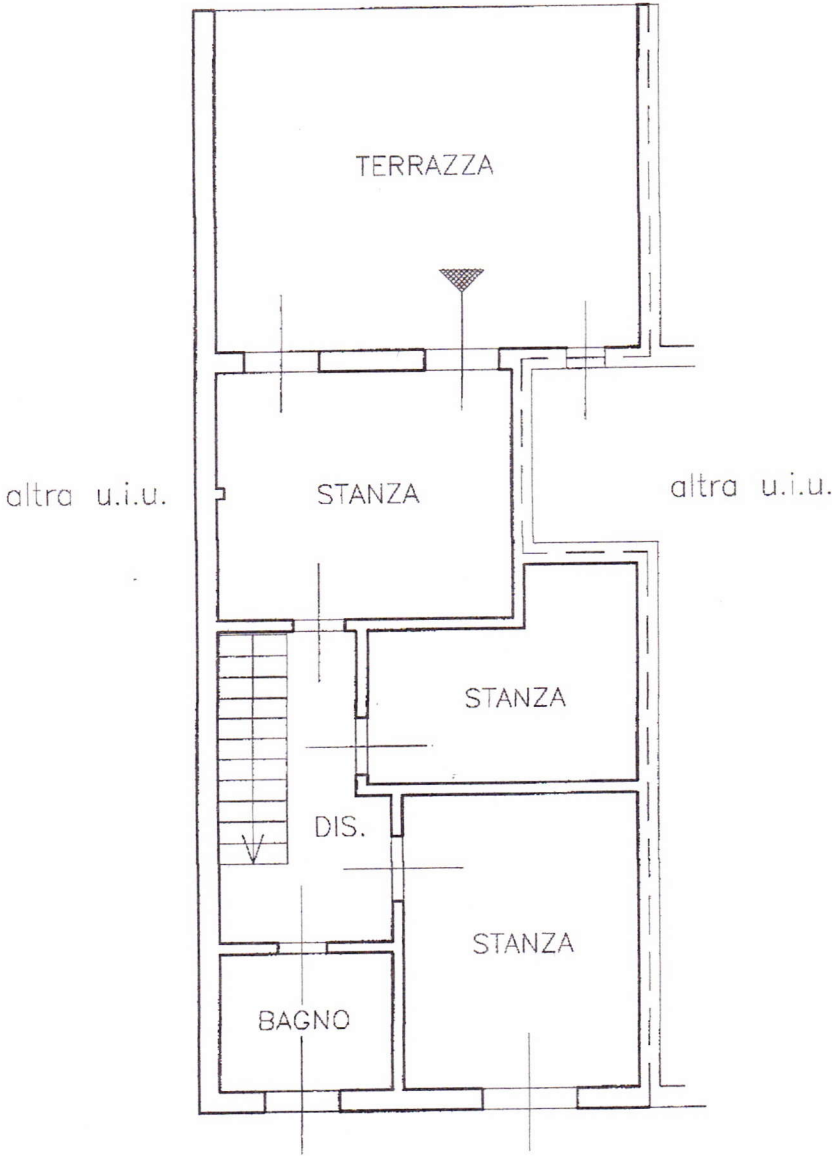

Ultima planimetria in atti

Data: 21/10/2025 - n. T112042 - Richiedente: STRNDR89D24F356Y

Totale schede: 3 - Formato di acquisizione: A4(210x297) - Formato stampa richiesto: A4(210x297)

Agenzia delle Entrate
CATASTO FABBRICATI
Ufficio Provinciale di
Trieste

Dichiarazione protocollo n. TS0077341 del 02/10/2014

Planimetria di u.i.u. in Comune di Duino Aurisina

Frazione Vill. Del Pescatore/ribisko N

civ. 48

Identificativi Catastali:

Sezione: B

Foglio: 1

Particella: 104/3

Subalterno: 41

Compilata da:

Kovacic Kristjan

Iscritto all'albo:

Geometri


Prov. Trieste

N. 1103

Scheda n. 1

Scala 1:100

PIANTA PIANO TERRA

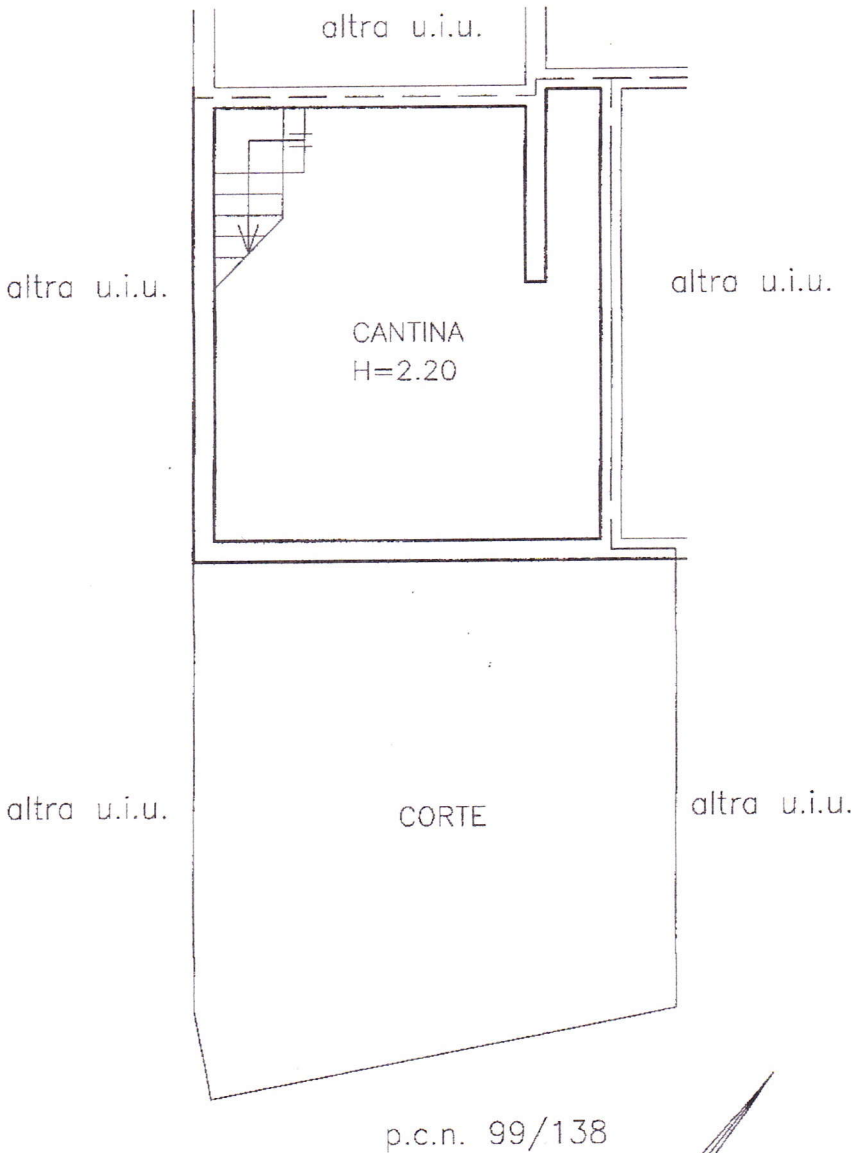

Catasto dei Fabbricati - Situazione al 21/10/2025 - Comune di DUINO-AURISINA(D383) - < Sez. urbana B - Foglio 1 - Particella 104/3 - Subalterno 41 >
FRAZIONE VII DEL PESCATORE/RIBISKO NASCI IF n. 48 Piano T.1.2

Ultima planimetria in atti

Data: 21/10/2025 - n. T112042 - Richiedente: STRNDR89D24F356Y

Totale schede: 3 - Formato di acquisizione: A4(210x297) - Formato stampa richiesto: A4(210x297)

MODULARIO
F. 104/und 497



MINISTERO DELLE FINANZE
DIREZIONE GENERALE DEL CATASTO E DEI SERVIZI TECNICI ERARIALI

Mod. B (Nuovo Catasto Edilizio Urbano)

Lire
100

NUOVO CATASTO EDILIZIO URBANO


(R. DECRETO-LEGGE 13 APRILE 1939, N. 652)

Planimetria dell'immobile situato nel Comune di Via


Ditta IMMOBILIARE S.p.A.

Allegata alla dichiarazione presentata all'Ufficio Tecnico Erariale di

Fg. 1-4 c.c. DUINO p.c. 104/3

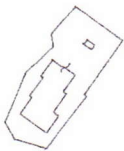

ENTE 13
comune di Duino

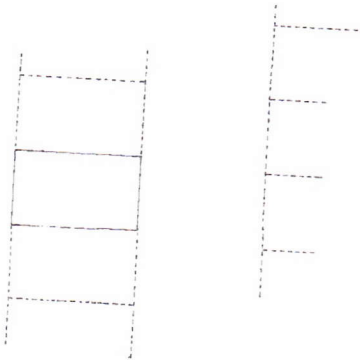

ORIENTAMENTO



SCALA DI 1:1000

SPAZIO RISERVATO PER LE ANNOTAZIONI D'UFFICIO

DATA

PROT. N°

Fg. 1-4 c.c. DUINO p.c. 104/3 SUB 13

Compilata dal

(Titolo, nome e cognome del tecnico)

Iscritto all'Albo de

della Provincia di

DATA

Firma: