

Agenzia delle Entrate
CATASTO FABBRICATI
Ufficio Provinciale di
Trieste

Dichiarazione protocollo n. TS0006380 del 16/02/2023

Comune di Duino-aurisina

Frazione Sistiana/sesljan

civ. 24/G3

Identificativi Catastali:

Sezione: C

Foglio: 13

Particella: 2730

Subalterno: 1

Compilata da:
Robino Gianluca

Iscritto all'albo:
Geometri

Prov. Udine

N. 03043



Planimetria

Scheda n. 1

Scala 1:200

PIANTA PIANO TERRA

H: 2.60

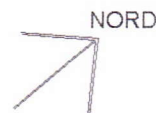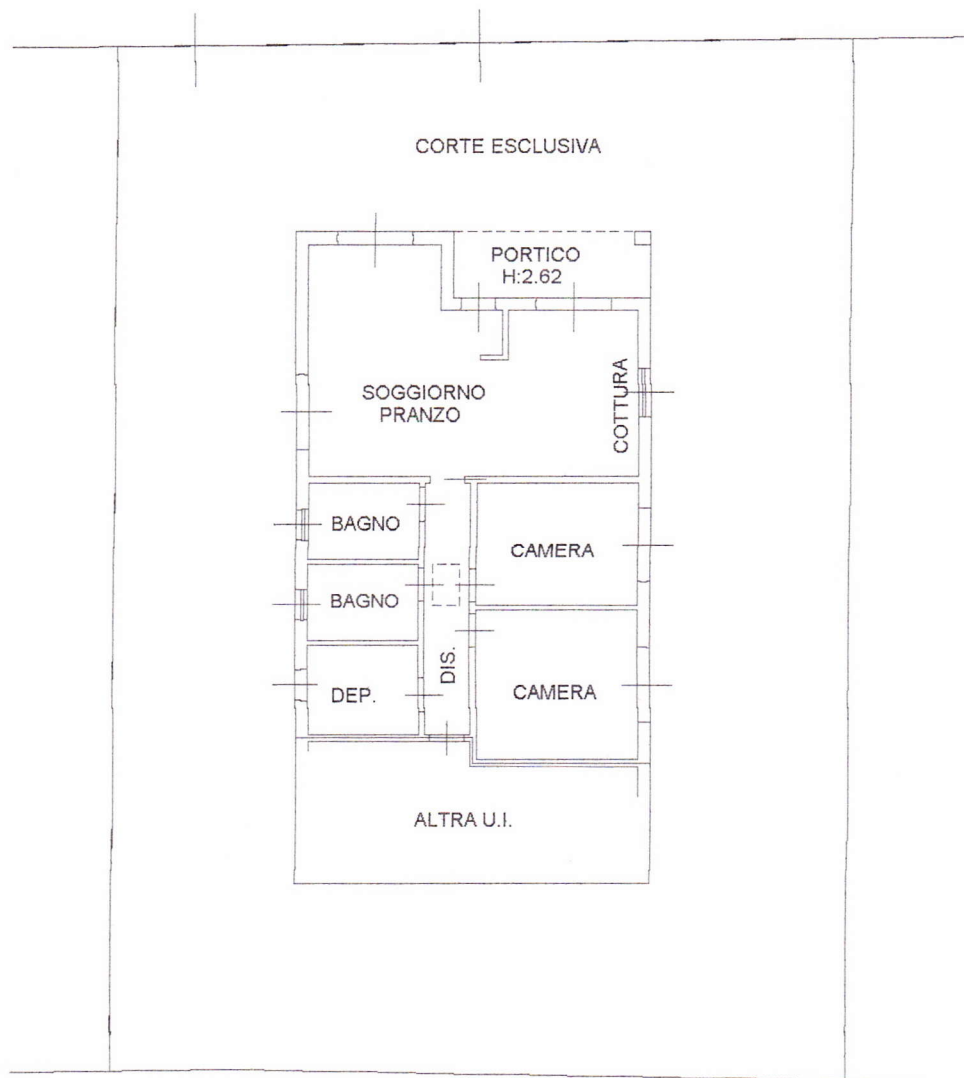

Catasto dei Fabbricati - Situazione al 11/07/2025 - Comune di DUINO-AURISINA(D383) - < Sez. urbana C - Foglio 13 - Particella 2730 - Subalterno 1 ^
FRAZIONE SISTIANA_SEST IAN n 24/G3 Piano T

Dichiarazione protocollata n. TS0006380 del 16/02/2023

Comune di Duino-aurisina

Frazione Sistiana/sesljan

civ. 24/G3

Identificativi Catastali:

Sezione: C
Foglio: 13
Particella: 2730
Subalterno: 2

Compilata da:
Robino Gianluca

Iscritto all'albo:
Geometri

Prov. Udine

N. 03043

Agenzia delle Entrate
CATASTO FABBRICATI
Ufficio Provinciale di
Trieste



Planimetria

Scheda n. 1

Scala 1:200

PIANTA PIANO TERRA

H: 2.60

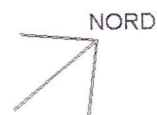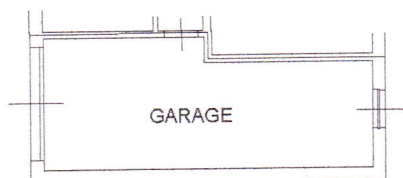

Ultima planimetria in atti

Data: 11/07/2025 - n. TS0029936 - Richiedente: LBNDR69R03F356D

Totale schede: 1 - Formato di acquisizione: A4(210x297) - Formato stampa richiesto: A4(210x297)