

**Agenzia delle Entrate**  
**CATASTO FABBRICATI**  
 Ufficio Provinciale di  
 Trieste

Dichiarazione protocollo n. TS0043153 del 17/12/2021

Comune di Duino-aurisina

Frazione Duino/devin

civ. 75-0

Identificativi Catastali:

Sezione: B

Foglio: 7

Particella: .408

Subalterno: 5

Compilata da:

Vardabasso Gianluigi

Iscritto all'albo:

Periti Edili

Prov. Trieste


N. 994

Planimetria

Scheda n. 1

Scala 1:100

## PIANTA PIANO PRIMO

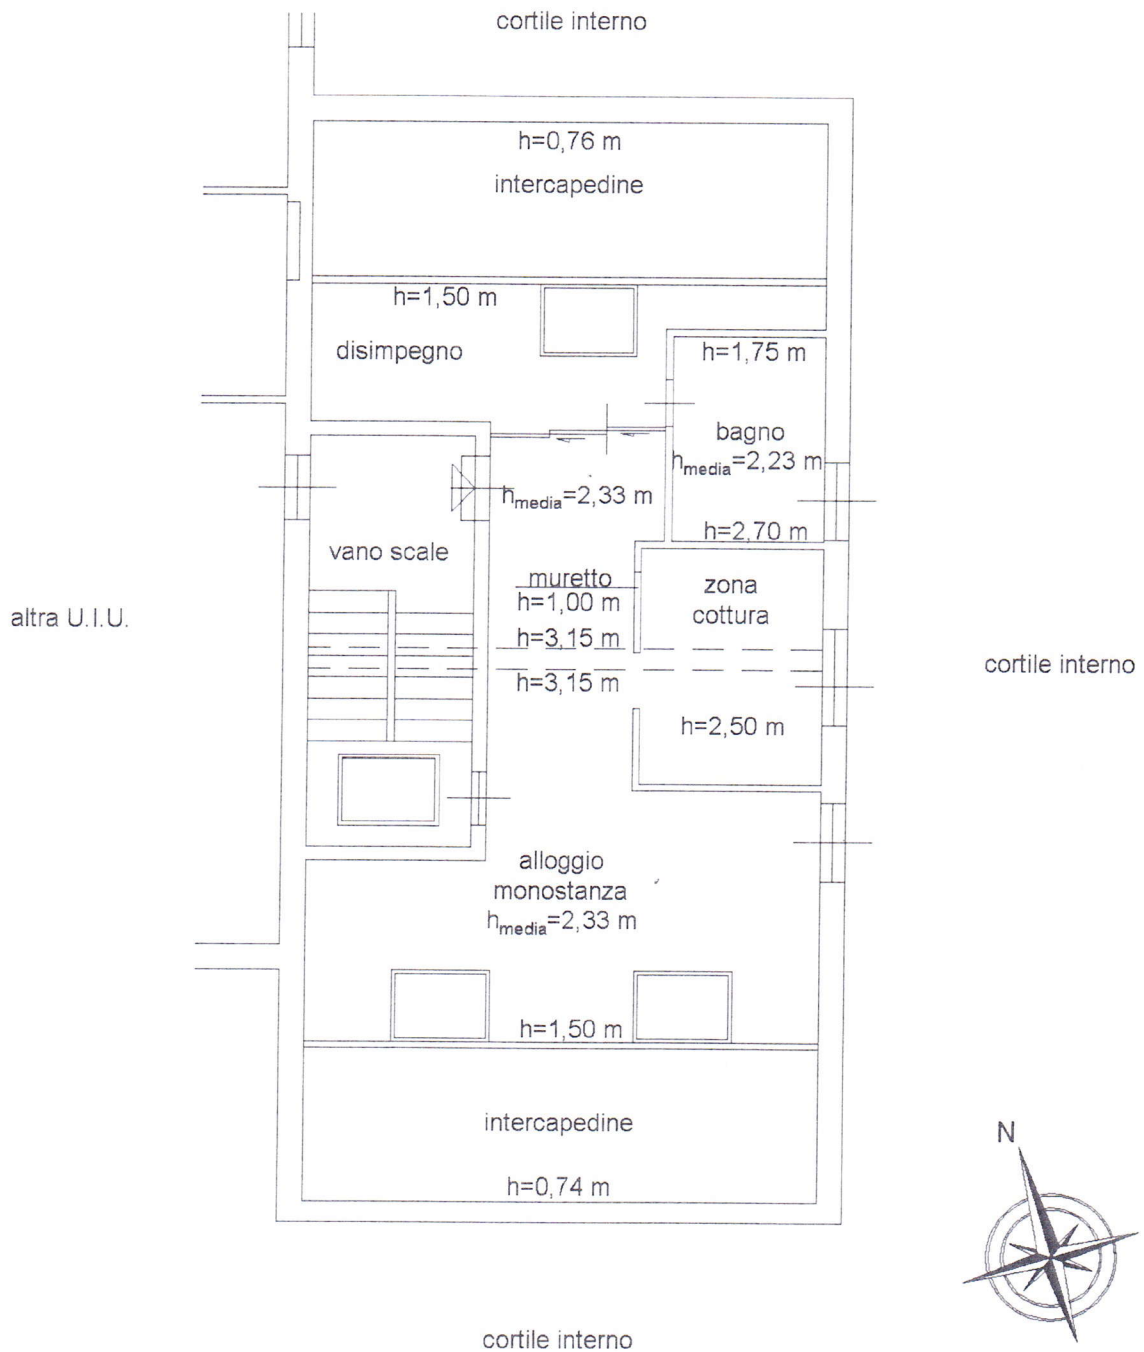

Ultima planimetria in atti

Data: 16/05/2022 - n. T176193 - Richiedente: STRNDR89D24F356Y

Totale schede: 1 - Formato di acquisizione: A4(210x297) - Formato stampa richiesto: A4(210x297)

MODULARIO  
C. (reg. rend. 497)




MINISTERO DELLE FINANZE  
DIREZIONE GENERALE DEL CATASTO E DEI S.S.T.T.E.E.  
**CATASTO EDILIZIO URBANO** (RDL 13-4-1939, n. 852)

MOD. BN (C)

LIRE  
250

Planimetria di u.i.u. in Comune di DUINO via CERNIZZA civ. 1510

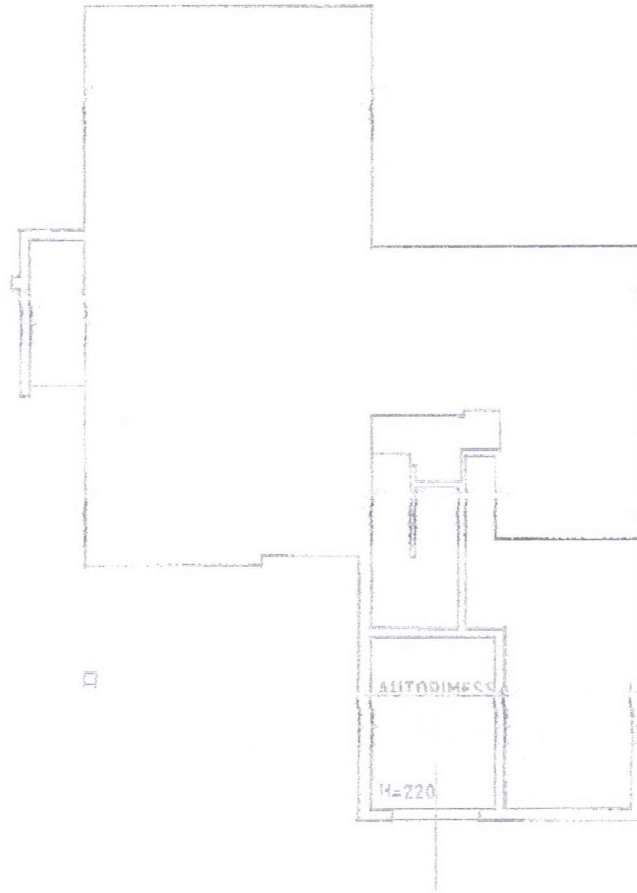

PIANO SEMINTERRATO  
ENTE N. 9

ORIENTAMENTO



SCALA DI 1:200

Libretto Pagine 1/10 e Carta delle Pagine - RV

Dichiarazione di N.C. <input type="checkbox"/>	Compilata dal <u>ARCH. PELOSI GIANCARLO</u> (Titolo, cognome e nome)	RISERVATO ALL'UFFICIO
Utenza <input checked="" type="checkbox"/>		
Data presentazione: 12/04/1994 - Data: 06/04/2026 - n. 129030 - Richiedente: LGNBRN65M20L424U	iscritto all'albo dei <u>ARCHITETTI</u>	2 APR. 1994
Totale schede: 1 - Formato di acquisizione: A4(210x297) - Formato stampa richiesto: A4(210x297)	della provincia di <u>GORIZIA</u> n. <u>85</u>	
A. <u>408</u> sub. <u>5</u>	data <u>12/04/94</u> Firma <u>[Signature]</u>	