Data: 09/06/2023 - n. T161714 - Richiedente: STRNDR89D24F356Y

Agenzia del Territorio
CATASTO FABBRICATI
Ufficio Provinciale di
Trieste

Dichiarazione protocollo n. TS0002220 del 09/01/2012

Planimetria di u.i.u. in Comune di Trieste

Via Giosue' Carducci civ. 39

Identificativi Catastali:
Sezione: V
Foglio: 17
Particella: 2968
Subalterno: 11

Compilata da:
Zetko Barbara

Iscritto all'albo:
Architetti

Prov. Trieste N. 691

Scheda n. 1 Scala 1:100

PIANTA PIANO PRIMO

SCALA 1:100

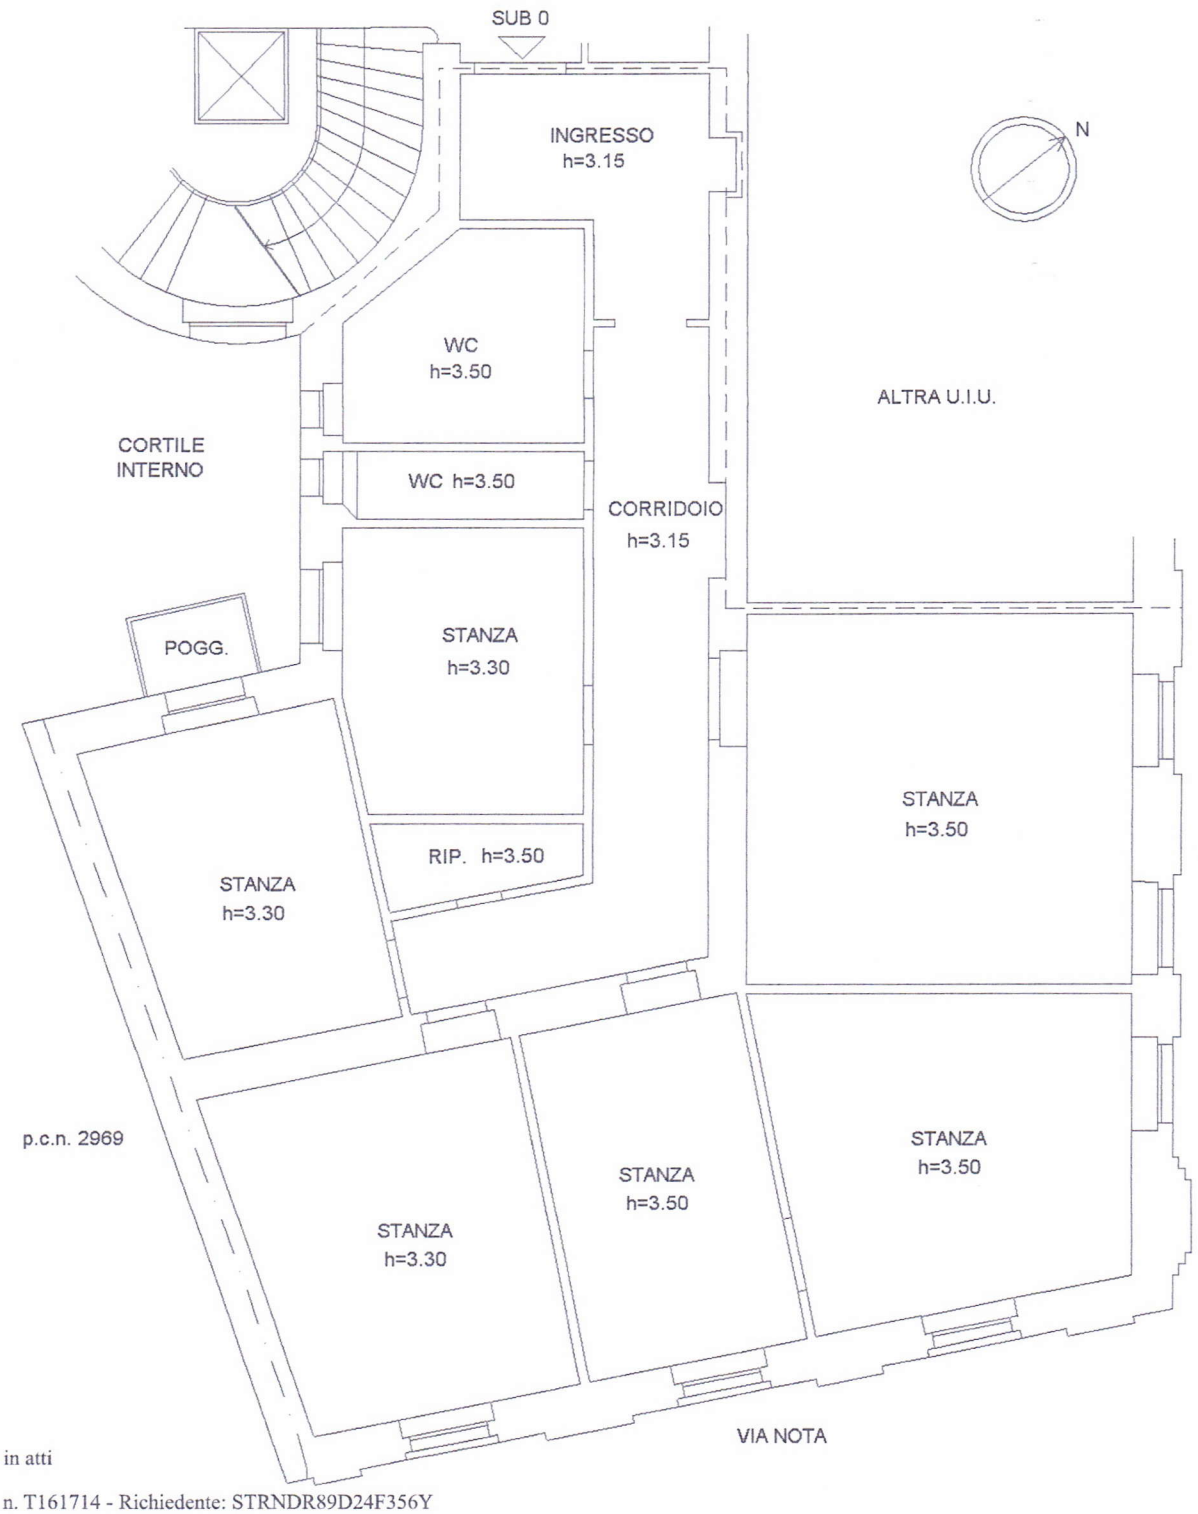

Ultima planimetria in atti

Data: 09/06/2023 - n. T161714 - Richiedente: STRNDR89D24F356Y
Totale schede: 1 - Formato di acquisizione: A4(210x297) - Formato stampa richiesto: A4(210x297)

Catasto dei Fabbricati - Situazione al 09/06/2023 - Comune di TRIESTE(L424) - < Sez. urbana V - Foglio 17 - Particella 2968 - Subalterno 11 >