

Agenzia delle Entrate
CATASTO FABBRICATI
Ufficio Provinciale di
Trieste

Dichiarazione protocollo n. TS0047857 del 05/06/2014

Planimetria di u.i.u. in Comune di Duino Aurisina

Frazione Sistiana/sesljan

civ. 231-B

Identificativi Catastali:

Sezione: C

Foglio: 7

Particella: 2281

Subalterno: 1158

Compilata da:
De Odorico Claudio

Iscritto all'albo:
Geometri

Prov. Udine


N. 02113

Scheda n. 1

Scala 1:200

PIANO SECONDO (Q=+33,00)

H = 2,64m

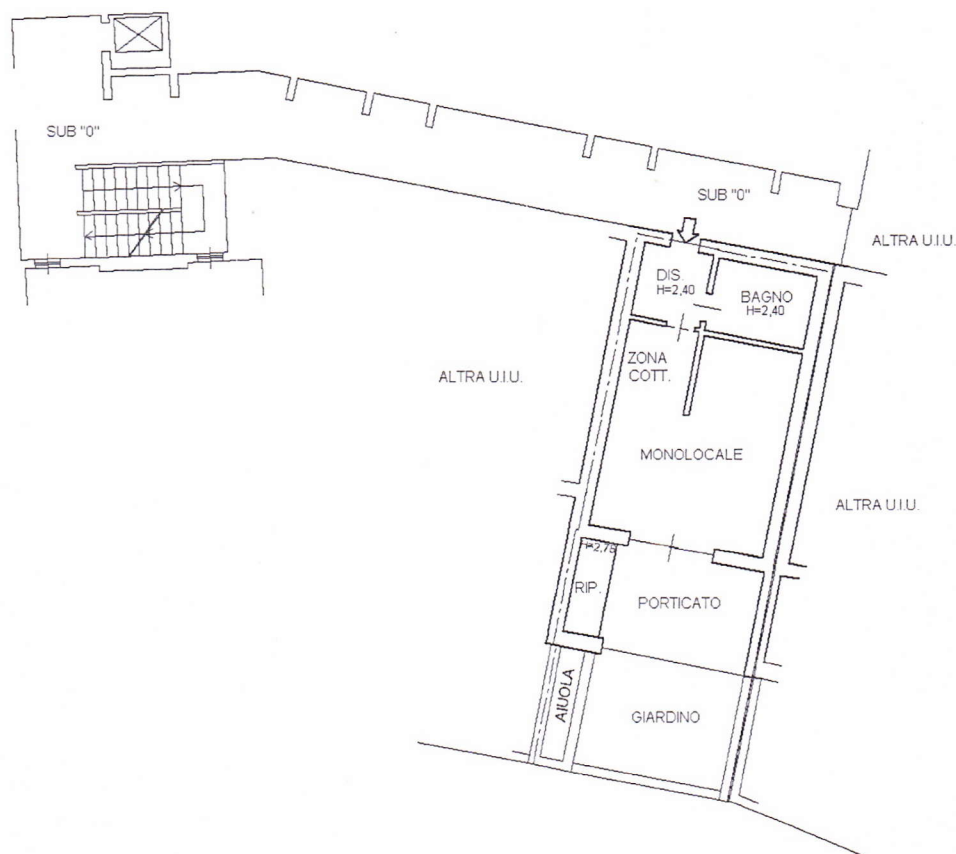

10 metri



Ultima planimetria in atti

Catasto dei Fabbricati - Situazione al 24/07/2014 - Comune di DUINO-AURISINA (D3883) - < Sez.Urb.: C - Foglio: 7 - Particella: 2281 - Subalterno: 1158 - FRAZIONE SISTIANA/SESLJAN n. 231 n. B piano.

Agenzia delle Entrate
CATASTO FABBRICATI
Ufficio Provinciale di
Trieste

Dichiarazione protocollo n. TS0004392 del 20/01/2014

Planimetria di u.i.u. in Comune di Duino Aurisina

Frazione Sistiana/sesljan

civ. 231-A

Identificativi Catastali:

Sezione: C

Foglio: 7

Particella: 2281

Subalterno: 459

Compilata da:

De Odorico Claudio

Iscritto all'albo:
Geometri

Prov. Udine


N. 02113

Scheda n. 1

Scala 1:200

PIANO SECONDO (Q=+51.40)

H = 2,40m

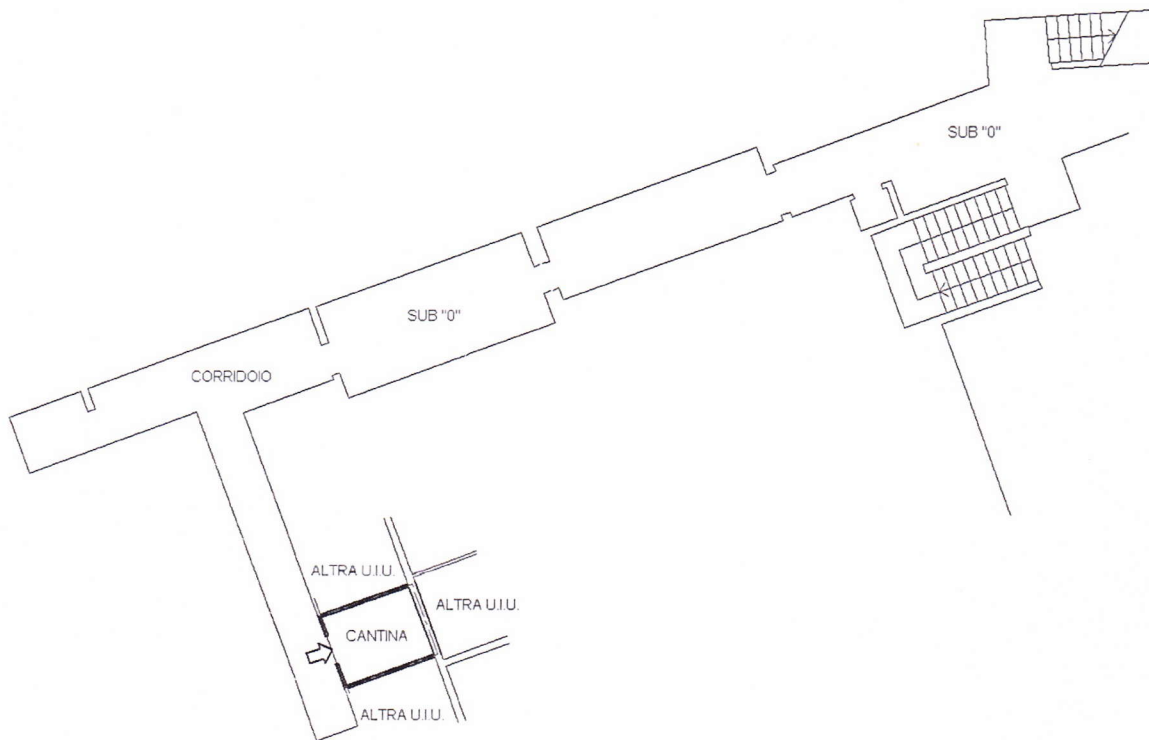

Catasto dei Fabbricati - Situazione al 24/07/2014 - Comune di DUINO-AURISINA (D3883) - < Sez. Urb.: C - Foglio: 7 - Particella: 2281 - Subalterno: 459 - Frazione SISTIANA/SESLJAN n. 231 n. A piano. - edificio: E2;

Ultima planimetria in atti

Agenzia delle Entrate
CATASTO FABBRICATI
Ufficio Provinciale di
Trieste

Dichiarazione protocollo n. TS0046638 del 03/06/2014

Planimetria di u.i.u. in Comune di Duino Aurisina

Frazione Sistiana/sesljan

civ. 231-B

Identificativi Catastali:

Sezione: C

Foglio: 7

Particella: 2281

Subalterno: 1109

Compilata da:

De Odorico Claudio

Iscritto all'albo:
Geometri

Prov. Udine


N. 02113

Scheda n. 1

Scala 1:200

PIANO PRIMO (Q=+29,30)

H = 2,40m

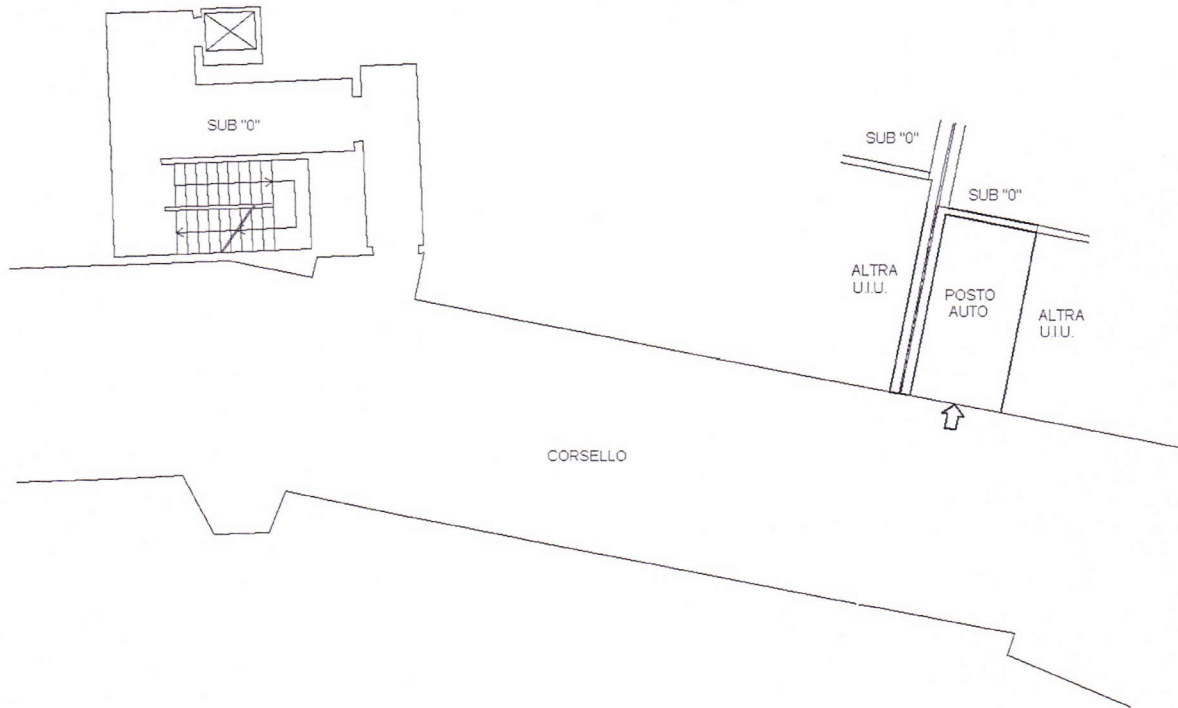

CORSELLO



Catasto dei Fabbricati - Situazione al 24/07/2014 - Comune di DUINO-AURISINA (D3883) - Sez. Urb.: C - Foglio: 7 - Particella: 2281 - Subalterno: 1109 - FRAZIONE SISTIANA/SESLJAN n. 231 n. B piano: ...

Ultima planimetria in atti

Data: 24/07/2014 - n. T257143 - Richiedente: CHRGLN52T16L424P

Totale schede: 1 - Formato di acquisizione: A4(210x297) - Formato stampa richiesto: A4(210x297)