

**Agenzia del Territorio
CATASTO FABBRICATI
Ufficio Provinciale di
Gorizia**

Dichiarazione protocollo n. GO0009929 del 31/01/2011

Planimetria di u.i.u. in Comune di Fogliano Redipuglia

Via Stazione

civ. 26

Identificativi Catastali:

Sezione: B

Foglio: 8

Particella: .5/3

Subalterno: 1

Compilata da:
Storni Caterina

Iscritto all'albo:
Geometri

Prov. Gorizia

N. 341


Scheda n. 1

Scala 1:200


PIANO TERRA

Catasto dei Fabbricati - Situazione al 14/09/2016 - Comune di FOGLIANO REDIPUGLIA (D645) - < Sez. Urb.: B - Foglio: 8 - Particella: 0/3 - Subalterno: 1

1:200

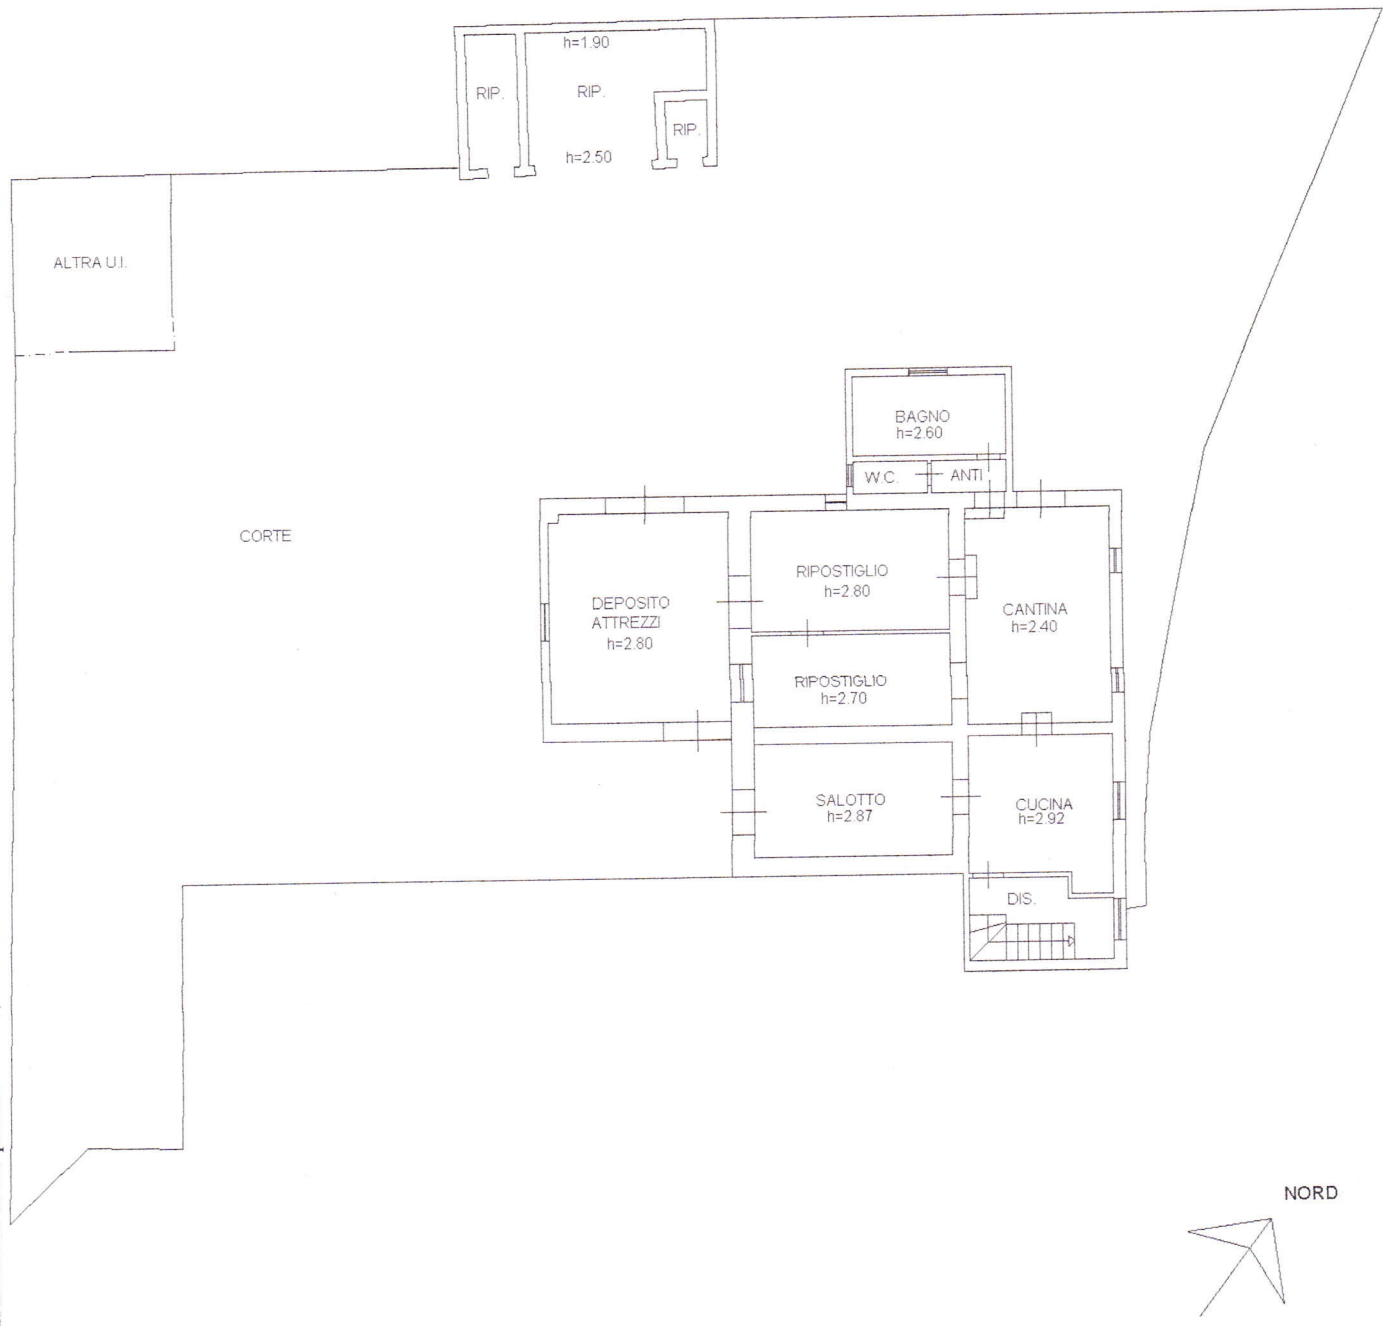

NORD

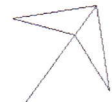

Ultima planimetria in atti

Data: 14/09/2016 - n. T302051 - Richiedente: CPRNCY79E67A516B

Totale schede: 2 - Formato di acquisizione: A4(210x297) - Formato stampa richiesto: A4(210x297)

**Agenzia del Territorio
CATASTO FABBRICATI
Ufficio Provinciale di
Gorizia**

Dichiarazione protocollo n. GO0009929 del 31/01/2011

Planimetria di u.i.u. in Comune di Fogliano Redipuglia

Via Stazione

civ. 26

Identificativi Catastali:

Sezione: B

Foglio: 8

Particella: .5/3

Subalterno: 1

Compilata da:
Storni Caterina

Iscritto all'albo:
Geometri

Prov. Gorizia

N. 341


Scheda n. 2

Scala 1:200


Catasto dei Fabbricati - Situazione al 14/09/2016 - Comune di FOGLIANO REDIPUGLIA (D645) - Sez. Urb.: B - Foglio: 8 - Particella: 0/3 - Subalterno: 1

VIA STAZIONE n. 26 piano: T-1-S1;

PIANO PRIMO

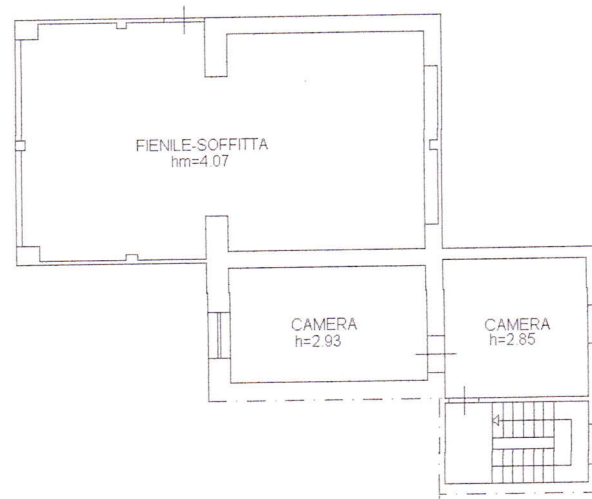

PIANO SOFFITTA

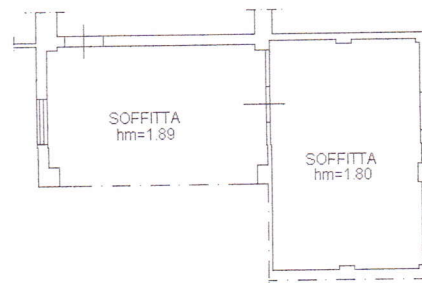

NORD



Ultima planimetria in atti

Data: 14/09/2016 - n. T302051 - Richiedente: CPRNCY79E67A516B

Totale schede: 2 - Formato di acquisizione: A4(210x297) - Formato stampa richiesto: A4(210x297)

10 metri

**Agenzia del Territorio
CATASTO FABBRICATI
Ufficio Provinciale di
Gorizia**

Dichiarazione protocollo n. GO0009929 del 31/01/2011

Planimetria di u.i.u. in Comune di Fogliano Redipuglia

Via Stazione

civ. 26

Identificativi Catastali:

Sezione: B

Foglio: 8

Particella: .5/3

Subalterno: 2

Compilata da:
Storni Caterina

Iscritto all'albo:
Geometri

Prov. Gorizia


N. 341

Scheda n. 1


Scala 1:200

Catasto dei Fabbricati - Situazione al 14/09/2016 - Comune di FOGLIANO REDIPUGLIA (D645) - Sez. Urb.: B - Foglio: 8 - Particella: 0/3 - Subalterno: 2
VIA STAZIONE n. 26 piano: T;

PIANO TERRA

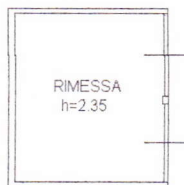

NORD

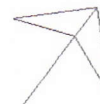


Ultima planimetria in atti

Data: 14/09/2016 - n. T302052 - Richiedente: CPRNCY79E67A516B

Totale schede: 1 - Formato di acquisizione: A4(210x297) - Formato stampa richiesto: A4(210x297)

10 metri

N=7300

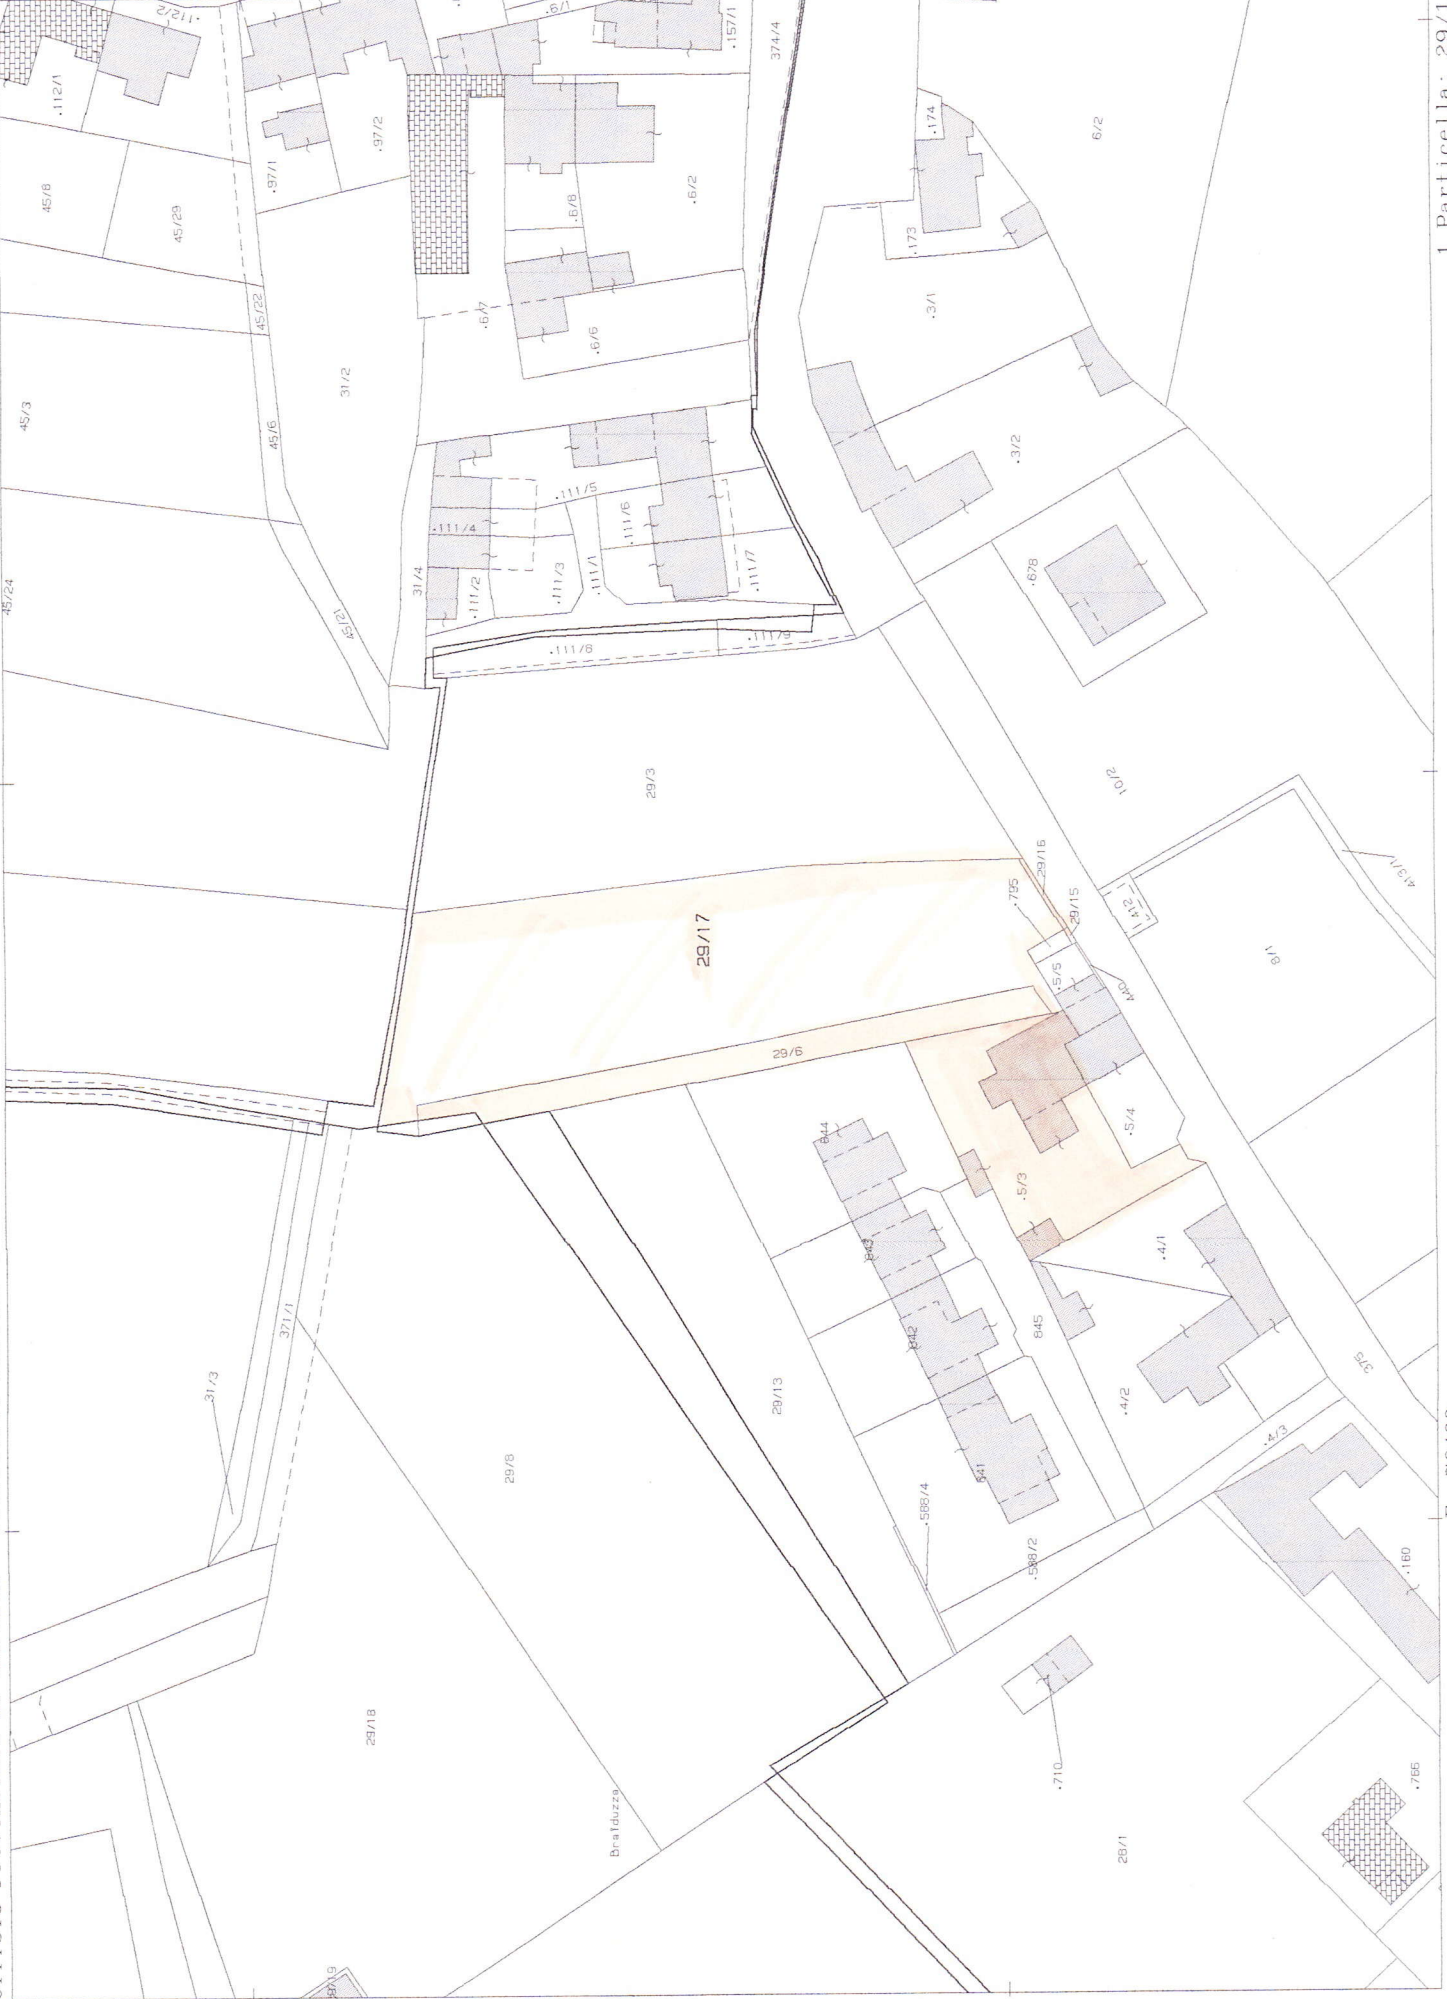

E=76400

1 Particella: 29/17