

DIREZIONE GENERALE DEL CATASTO E DEI SERVIZI TECNICI ERARIALI

NUOVO CATASTO EDILIZIO URBANO



Lire
200

(R. DECRETO-LEGGE 13 APRILE 1939, N. 632)

Planimetria dell'immobile situato nel Comune di DUINO-AURISINA Via MALCHINA 47/A

Ditta FURLAN GIUSEPPE DUINO-AURISINA 9.12.1934

Allegata alla dichiarazione presentata all'Ufficio Tecnico Erariale di TRIESTE

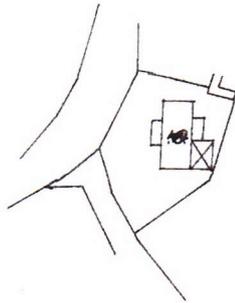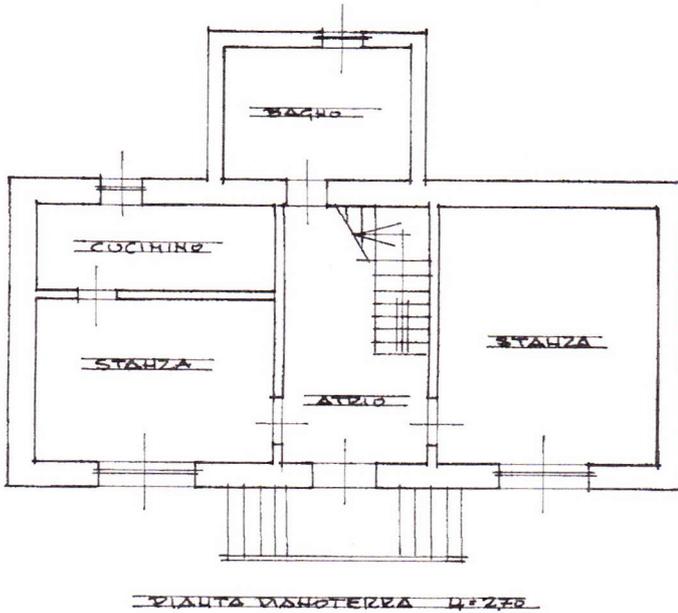

C.C. DI MALCHINA
VIA 47 - SCALA 11000

ORIENTAMENTO



SCALA DI 1:100


SPAZIO RISERVATO PER LE ANNOTAZIONI D'UFFICIO

DATA ☆ 8 APR 1988
PROT. N°

SEZ. C.
F.M. 14
MAP. 487

Compilata dal GEOMETRA
PAOLO CRISMAN
(Tirolo, nome e cognome del tecnico)



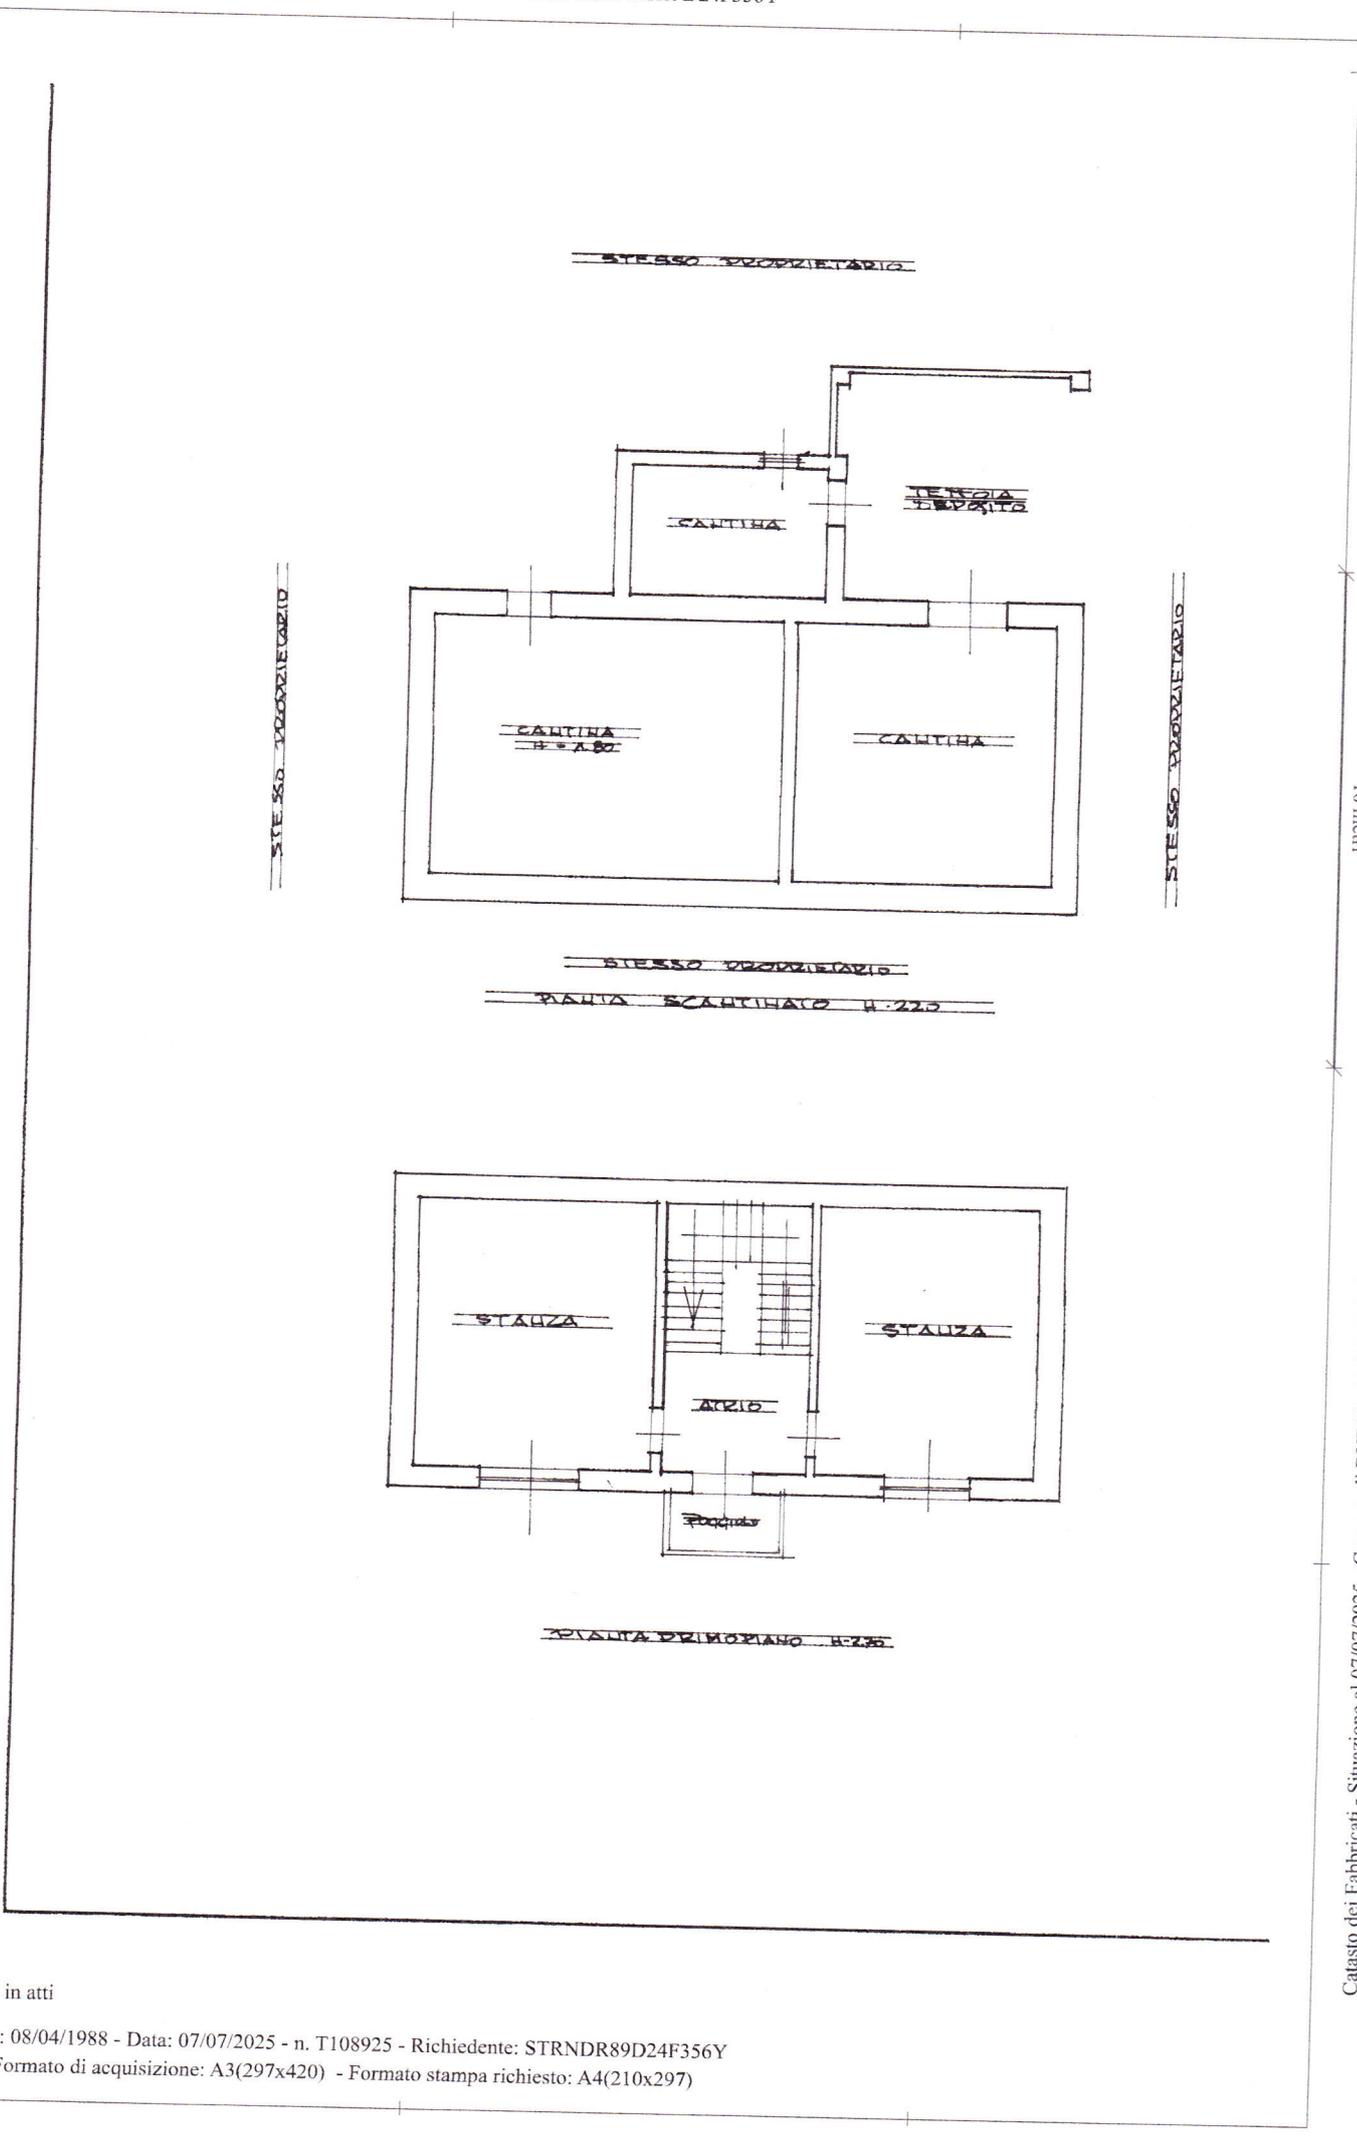

Catasto dei Fabbricati - Situazione al 07/07/2025 - Comune di DUINO-AURISINA(D383) - < Sez. urbana C - Foglio 5 - Particella .487 - Subalterno >
Liquor 01
FRAZIONE MATCHINA/MAVHINIF. n. 47/A Piano S1 - T.1

Ultima planimetria in atti