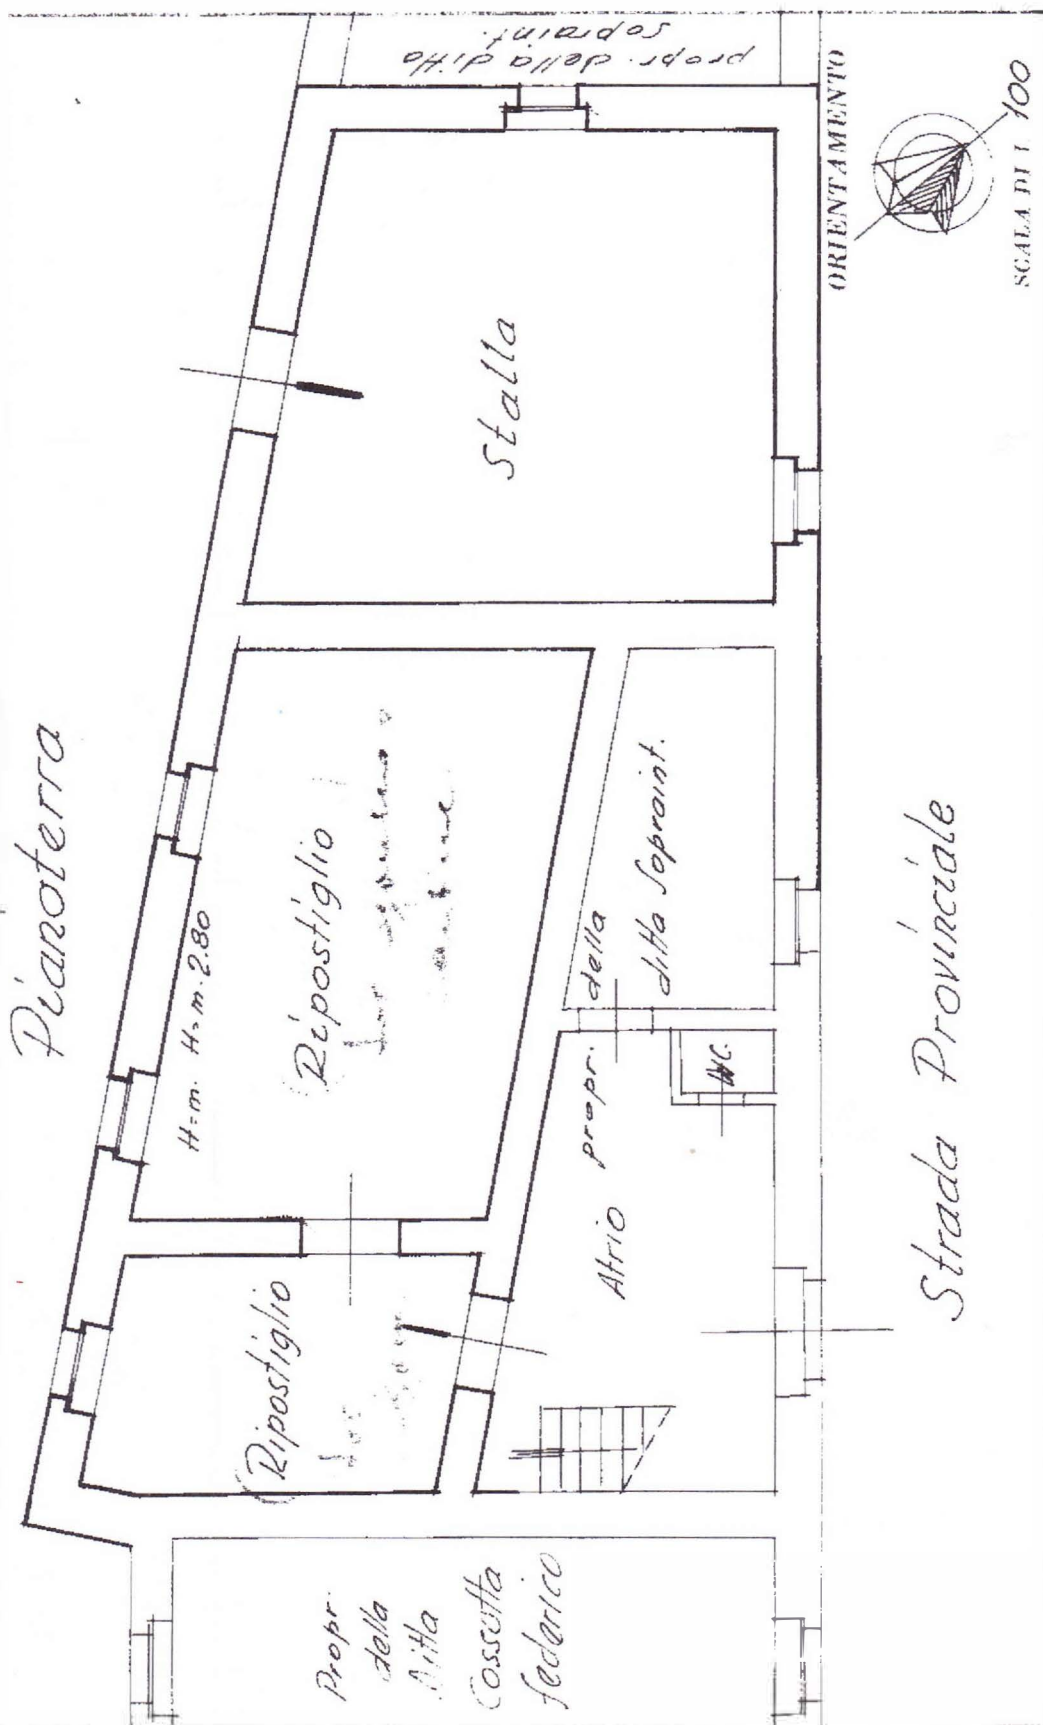



$$H = m \cdot H_0 \cdot m \cdot 2.80$$

Ripostiglio

Ripostiglio

Propr.
della
Vitta

Cossutta
federico

Afric. propr.

ditto Soprano.

Stalla

proprietà della ditta
soprint.

ORIENTAMENTO



Strada Provinciale

DATA 04.11.22 PROT. N° 2115	SPAZIO RISERVATO PER LE ANNOTAZIONI D'UFFICIO PASSAGGIO DA NORMA A PROTOCOLLO: PROT. 161098 A 9-10 11/4/2
--------------------------------	--

PAZSAGAL DA MDPDUG
PARTICULAR: PNOT. 16/10/98

DATA 6.1.1.22
PROT. V. 2015

PROF. V. JORDAN 2075

A
9-10
2/4/14

Compilata dal Perito Industriale
Miroslav PETELIN
(Tribolo, nome e cognome del firmatario)

(Titulo, nombre e cognome del demandante)

Ischitto all'Albo dei Periti
1882. Provincia di Trieste.

DATE 4-Apr-1e

Firma:

John

MODULARIO
F. Cat. S. T. 315



MINISTERO DELLE FINANZE

DIREZIONE GENERALE DEL CATASTO E DEI SERVIZI TECNICI ERARIALI

Moto B / Nuovo Catasto Edilizio Urbano

Lire
15


NUOVO CATASTO EDILIZIO URBANO

(R. DECRETO LEGGE 13 APRILE 1939, N. 652)


Planimetria dell'immobile situato nel Comune di *DUINO-AURISINA* via *AURISINA S. ROCCO N° 19/A*
Ditta *ZIDARICH Gisella ved. KOSSUTA* nata S. Pelagio 17-9-1905

Allegata alla dichiarazione presentata all'Ufficio Tecnico Erariale di *TRIESTE*

Piano di Situazione - Scala 1:2880
Com. Cens. di AURISINA - f.m. 9-10

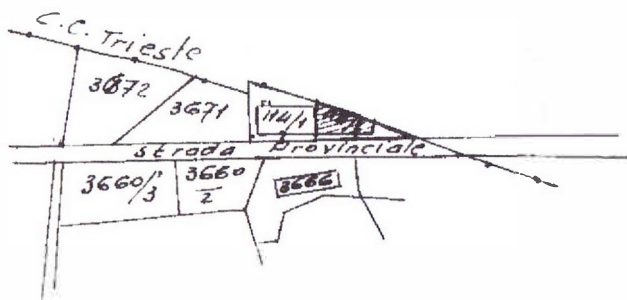

Primo Piano

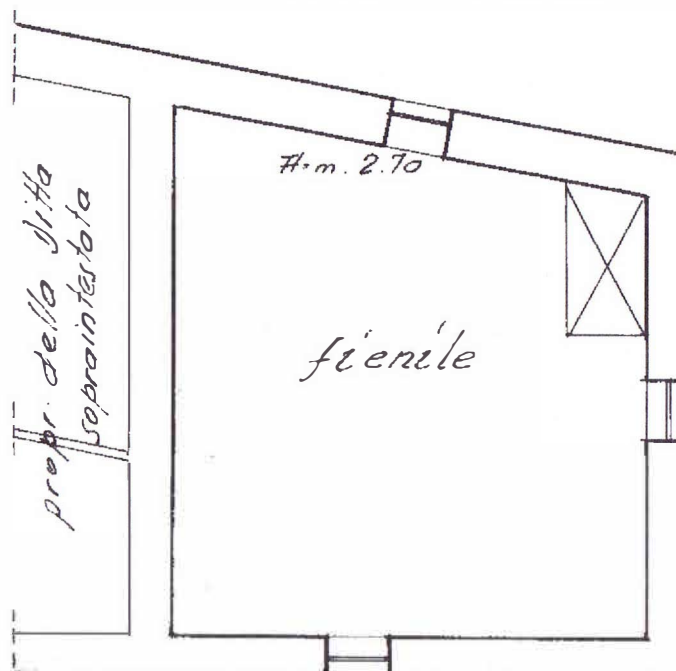



MINISTERO DELLE FINANZE

DIREZIONE GENERALE DEL CATASTO E DEI SERVIZI TECNICI ERARIALI


Mod. B (Nuovo Catasto Edilizio Urbano)


NUOVO CATASTO EDILIZIO URBANO

Lire
15

(R. DECRETO-LEGGE 13 APRILE 1939, N. 635)

Planimetria dell'immobile situato nel Comune di *DOSSINA-AURISSIMA* via *AURISSIMA S. ROCCO N. 19/4*
Ditta *ZIDARICH Gisella ved. KOSSENTA* nata a *S. Pelagio 17-9-1905*
Allegata alla dichiarazione presentata all'Ufficio Tecnico Erariale di *TRIESTE*

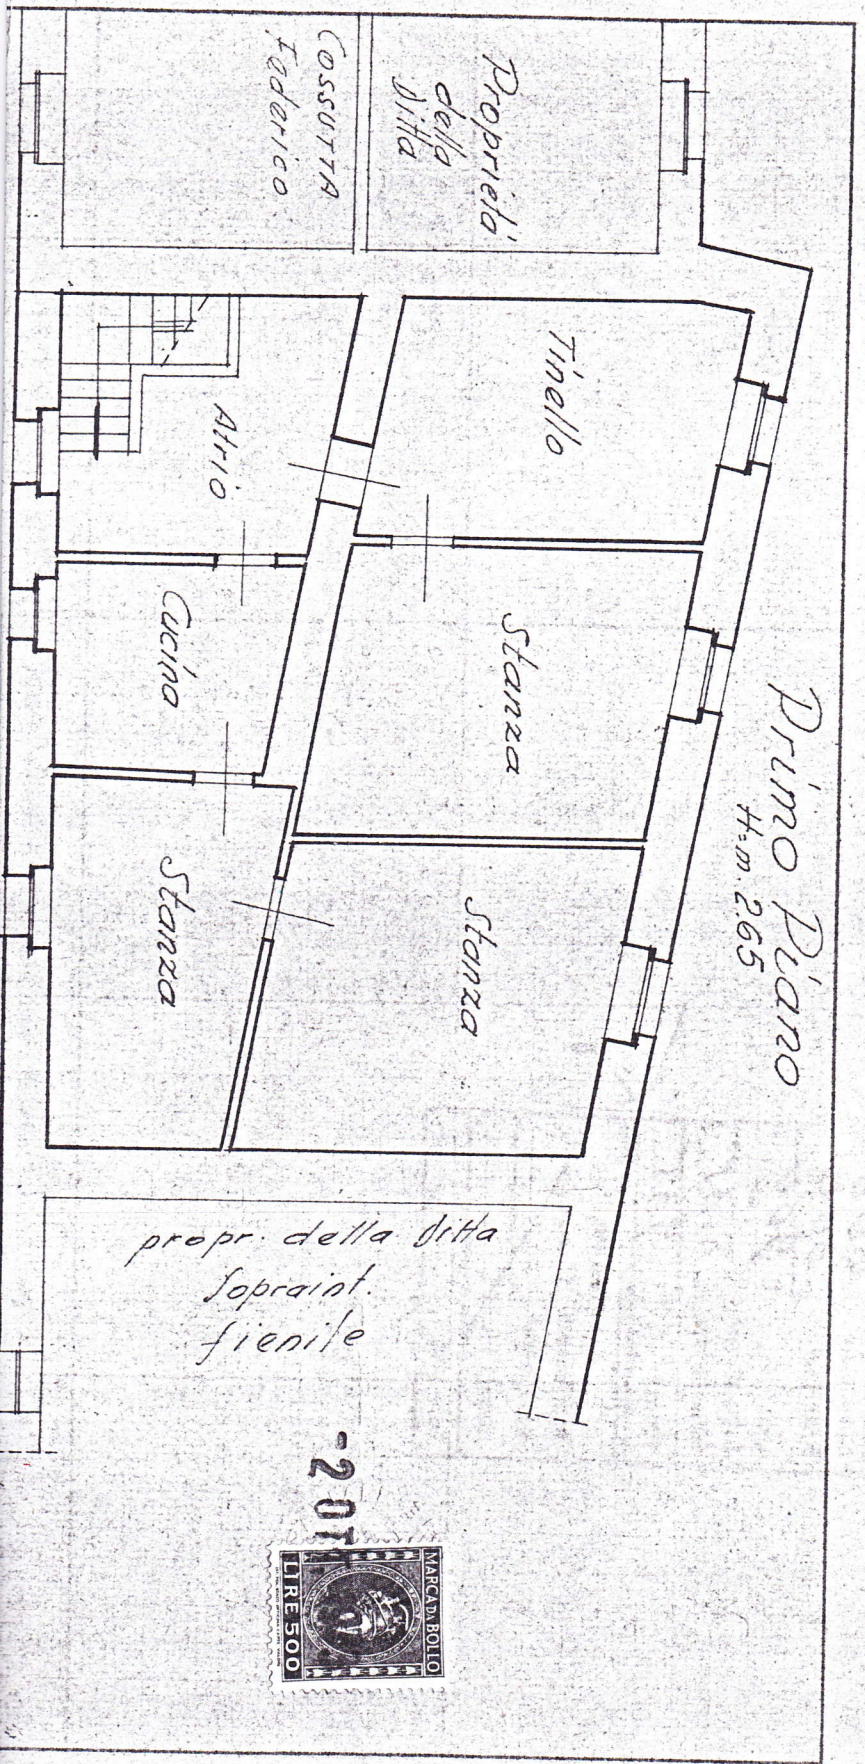

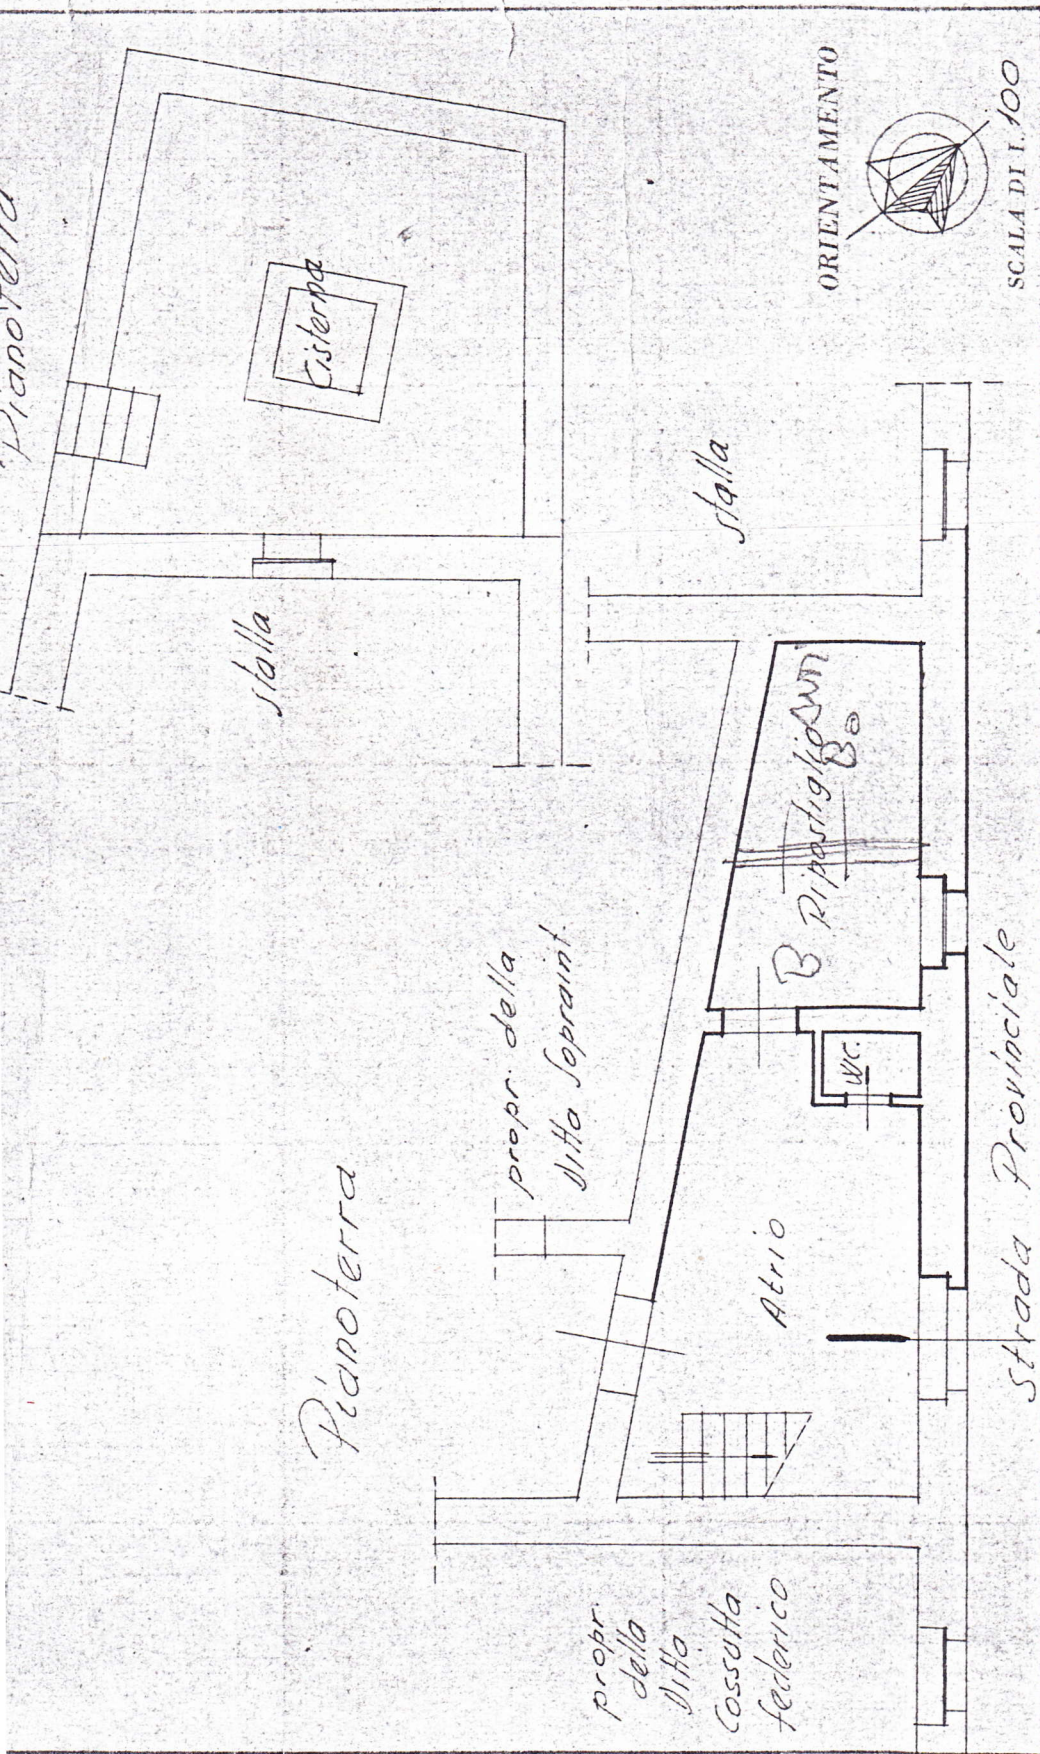

Compilata dal Perito Industriale
(Titolo, nome e cognome del tecnico)
Miroslao PETELIN

Iscritto all'Albo dei Periti
della Provincia di Trieste
DATA **4. Aprile. 1972**

Firma:

Petlin

SPAZIO RISERVATO PER LE ANNOTAZIONI D'UFFICIO

**Scopia di planimetria presentata a termini dell'art. 7
del R. decreto-legge 13 aprile 1939, No. 402.**

DATA **24.4.1972**

PROT. N° **2019**

INGEGNERE CAPO
(dott. ing. Pinamonti Libero)

Pinamonti

rilasciato dal comune

MODULARIO
F. 101 N. 1. 315



MINISTERO DELLE FINANZE
DIREZIONE GENERALE DEL CATASTO E DEI SERVIZI TECNICI ERARIALI


Lire
15

NUOVO CATASTO EDILIZIO URBANO

(D. DECRETO LEGGE 13 APRILE 1939, N. 537)

Planimetria dell'immobile situato nel Comune di *DUINO-AURISINA* Via *AURISINA S. ROCCO 11°/9/A*
Ditta *ZIDARICH Gisella ved. KOSSUTA* nata S. Pelagio 17-9-1905

Allegata alla dichiarazione presentata all'Ufficio Tecnico Erariale di *TRIESTE*

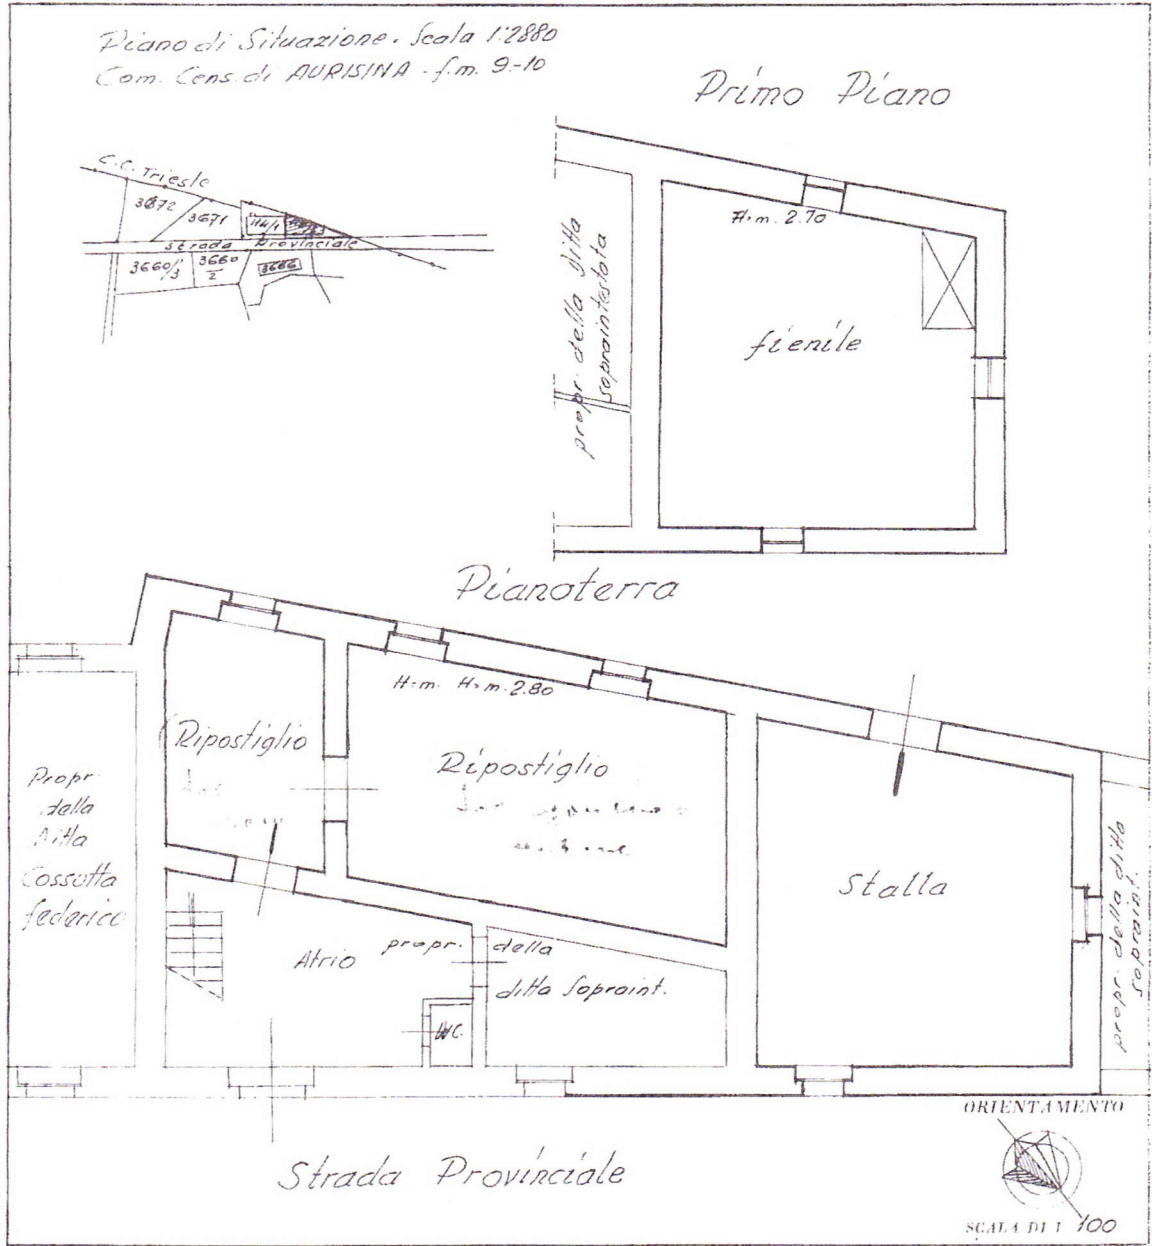

SPAZIO RISERVATO PER LE ANNOTAZIONI D'UFFICIO	
DATA 0.4.1972	PASSAGGIO DA MORFANO A PRODOTTO: 161098
PROF. N. 101	A 9-10 114/2

Compilata dal *Perito Industriale*
Mirasloo PETELIN
(114/2) (114/2)
Iscritto all'Albo dei Periti
della Provincia di Trieste
0113 4 Aprile
Firma: *Hellm*

Catasto dei Fabbricati - Situazione al 03/07/2024 - Comune di DUINO-AURISINA(D383) - < Sez. urbana A - Foglio 9 - Particella 114/7 - Subalterno 114/7 - Subalterno 114/7

Ultima planimetria in atti



MINISTERO DELLE FINANZE
DIREZIONE GENERALE DEL CATASTO E DEI SERVIZI TECNICI ERARIALI

Mod. B (Nuovo Catasto Edilizio Urbano)

NUOVO CATASTO EDILIZIO URBANO

Lire
15

(R. DECRETO-LEGGE 13 APRILE 1938, N. 642)

Planimetria dell'immobile situato nel Comune di

VIHNO-AURISMA

Via AURISMA S. ROCCO 11-19/4

Ditta *ZIDARICH Gisella ved KOSSENTA* nata a *S. Pelagio 17-9-1905*

Allegata alla dichiarazione presentata all'Ufficio Tecnico Erariale di *TRIESTE*

