


**Agenzia delle Entrate
CATASTO FABBRICATI
Ufficio Provinciale di
Gorizia**

Dichiarazione protocollo n.	del
Comune di Ronchi Dei Legionari	
Via Venticinque Maggio	civ. 125
Identificativi Catastali:	Compilata da:
Sezione: A	Dessenibus Marco
Foglio: 4	Iscritto all'albo:
Particella: .448	Geometri
Subalterno: 7	Prov. Gorizia N. 441

Planimetria
Richieda n. 1 Scala 1:200

PIANO TERRA

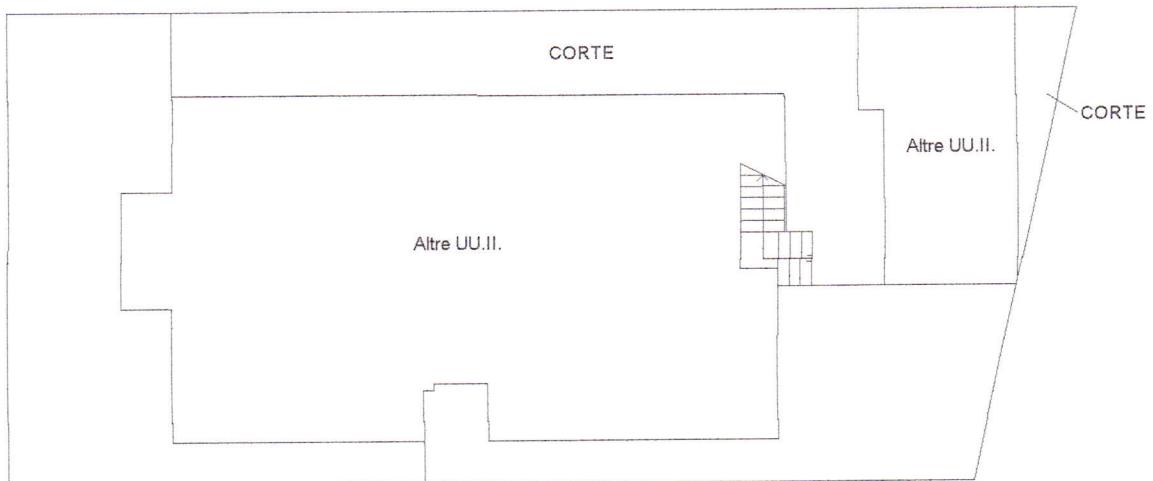

PIANO PRIMO

H=3.10m

