


PIANTA PIANO PRIMO

1:100

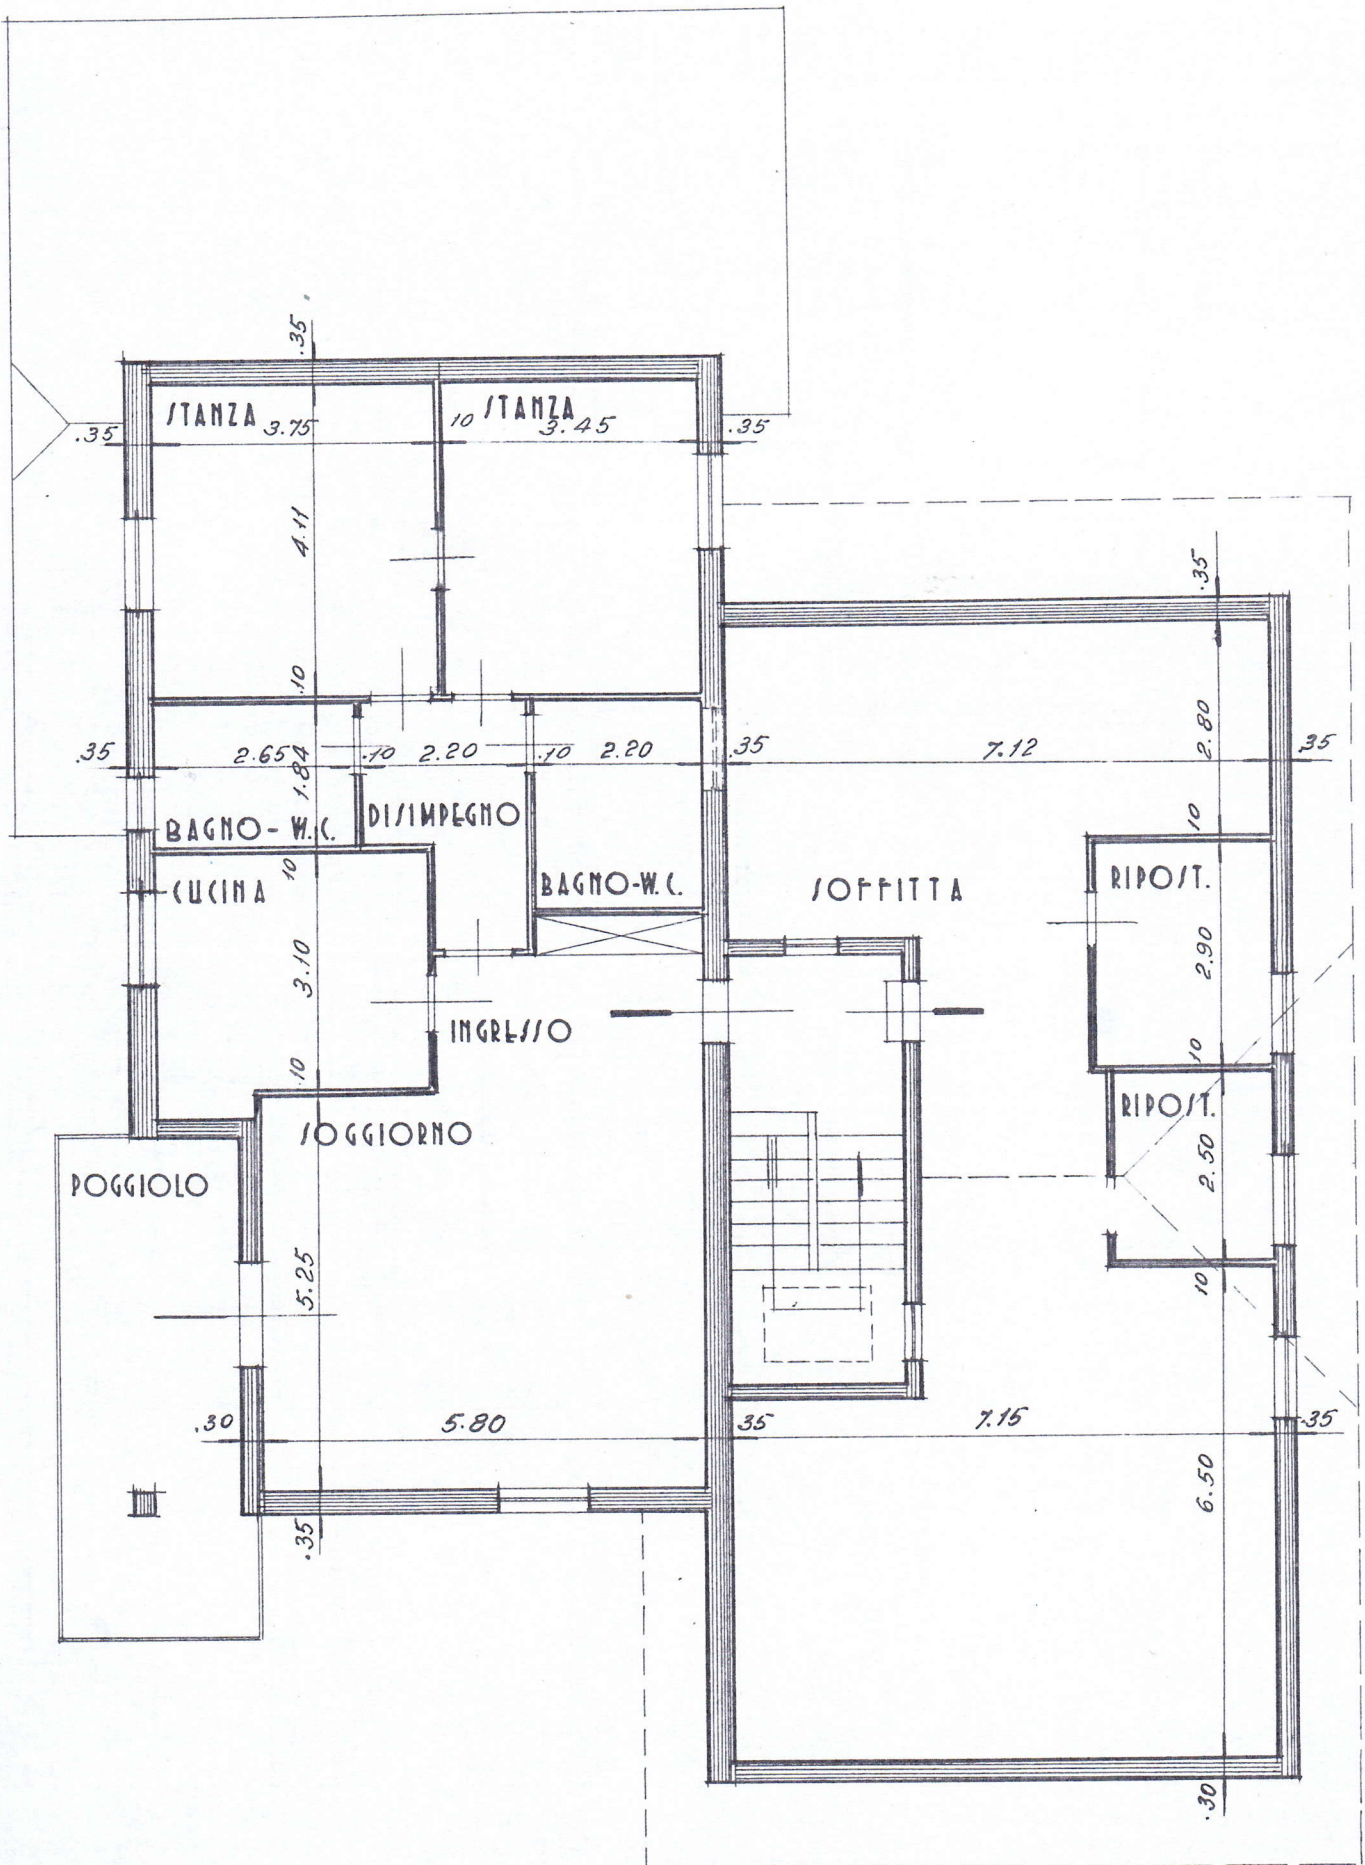

PIANTA PIANO SEMINTERRATO

1:100

